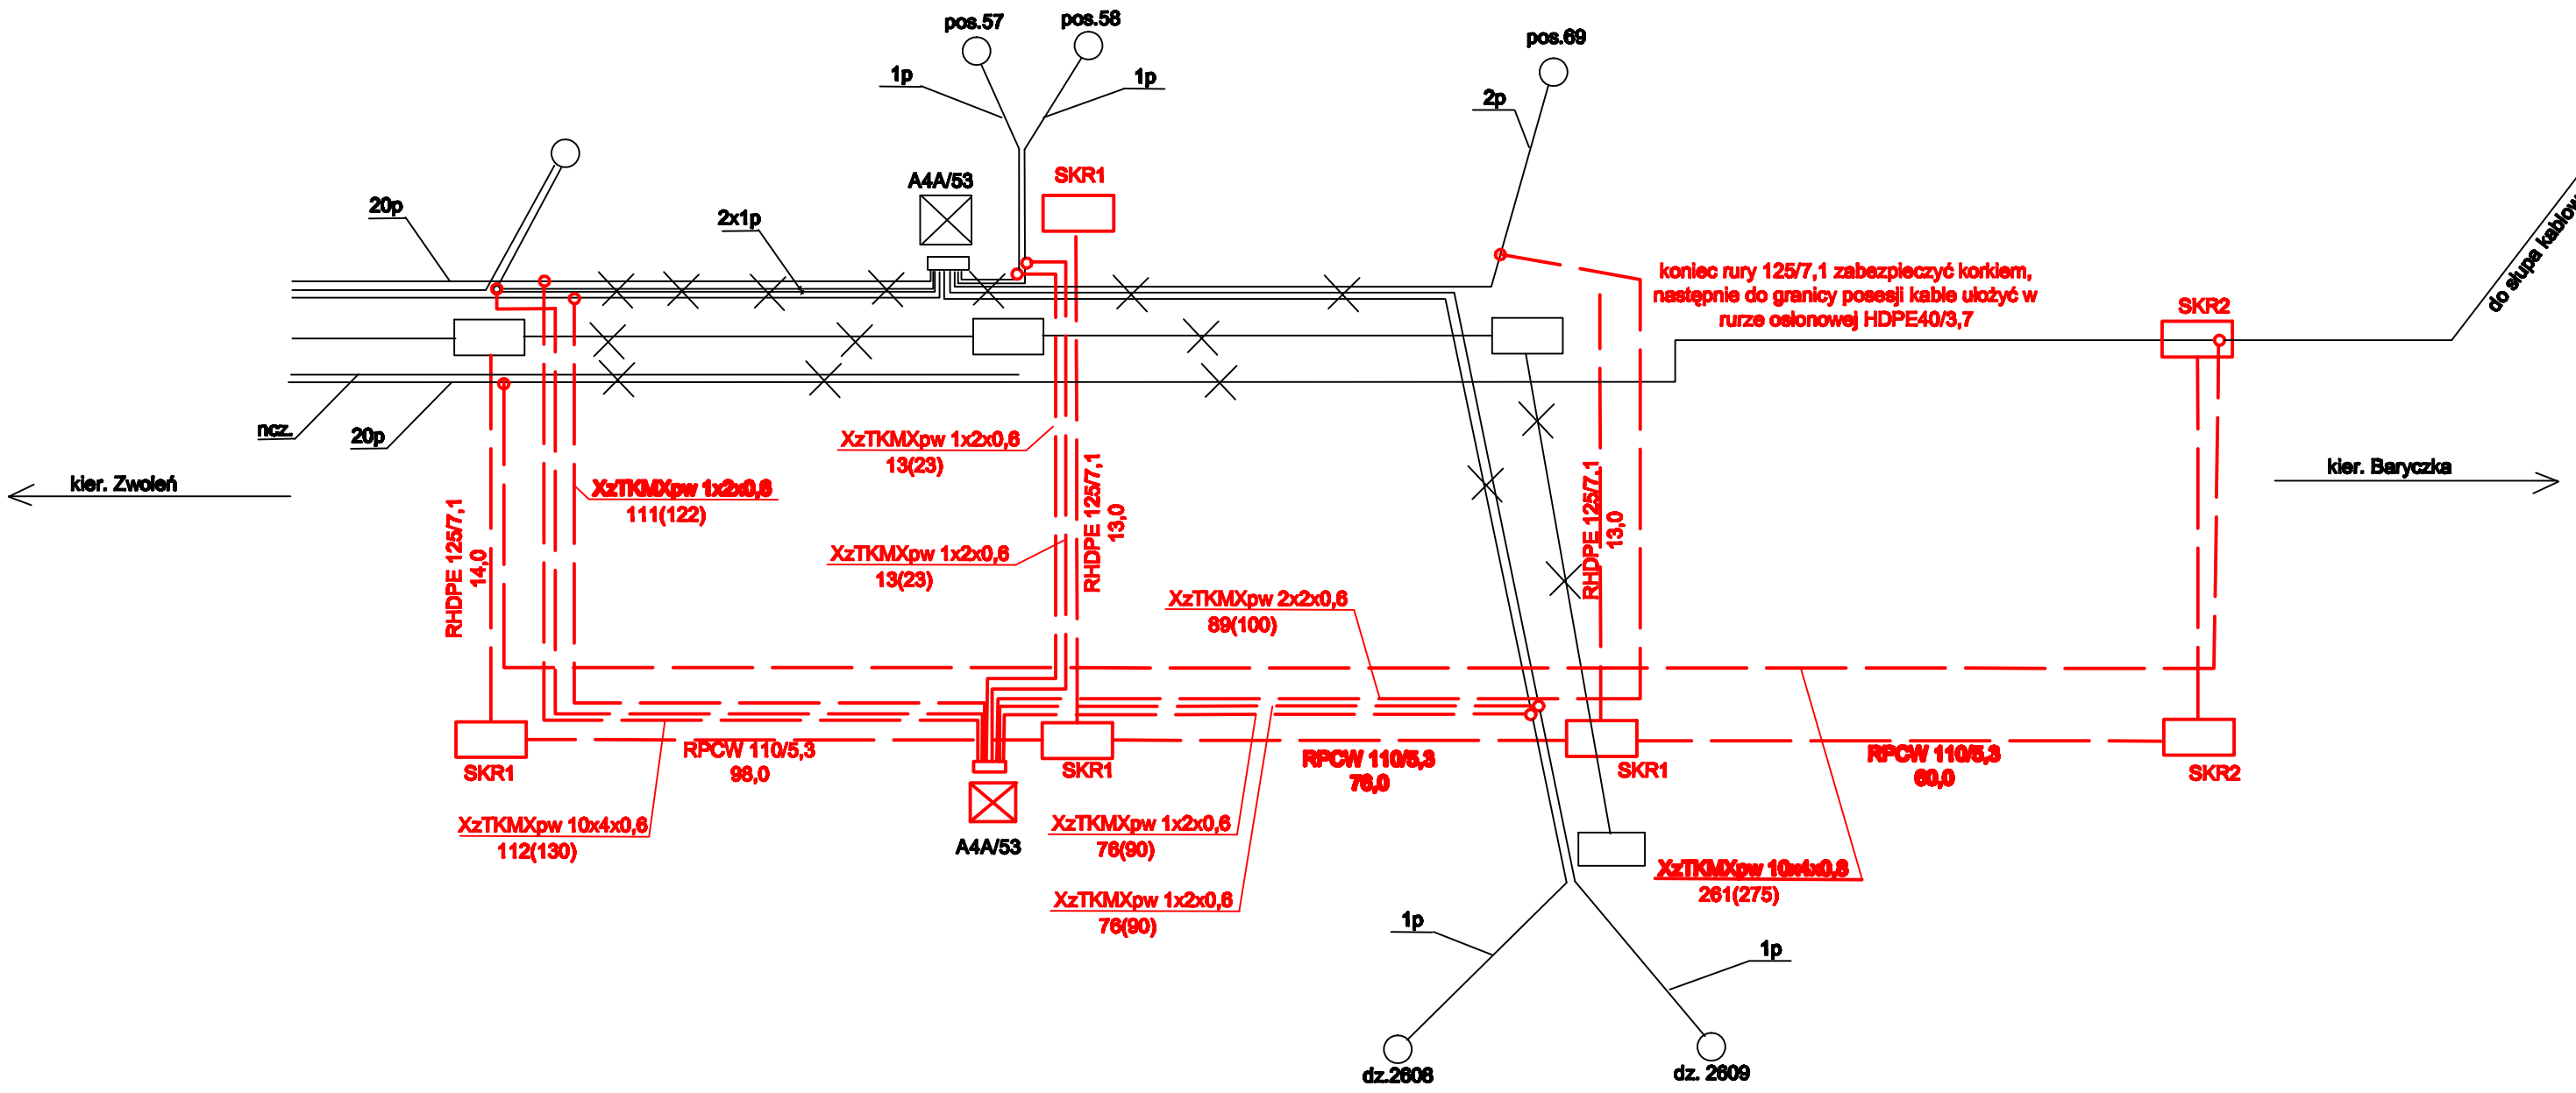

Temat: Likwidacja kolizji telekomunikacyjnych

OBIEKT nr 1 (km 0+450 do 0+700)

Branża: telekomunikacja

Funkcja	Nazwisko	Nr uprawnień	Data	Podpis
Projektował:	Andrzej Szymański	0738/97/U	I.2009r.	
Sprawdził:	Andrzej Witek	0565/97/U	I.2009r.	

FUP PROMED
ul. Południowa 10a; 26-600 Radom
tel. 691 93 20 30

Przebudowa drogi powiatowej n
Zwoleń – Baryczka–gr. w. (Jar
odc.dł. od km 00+017,80 do

Droga powiatowa nr 4528W Zw

Powiatowy Zarząd Dróg w Zwol
ul. Perzyny 86, 26–700 Zwoleń
woj. mazowieckie

Schemat przebudowy kabli