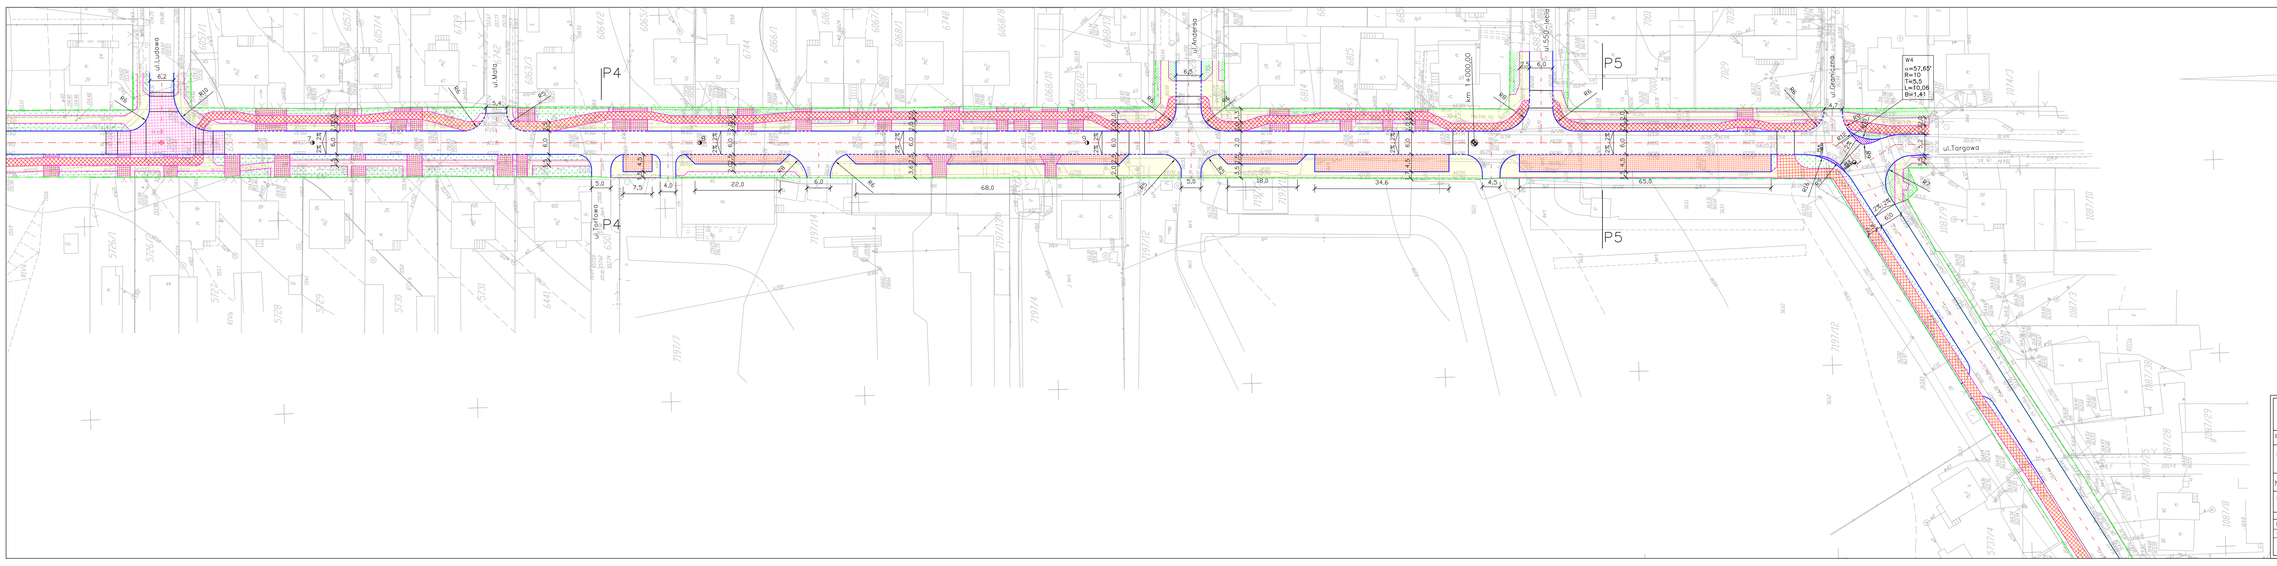

AB PROJEKT Aneta Bors
26 – 700 Zwoleń
ul. Kościuszki 18
tel. kom. 506 140 459
NIP 811–149–01–64 REGON 672971074

INWESTOR: Powiatowy Zarząd Dróg w Zwoleniu ul. Perzyny 86 26–700 Zwoleń

OBIEKT: Przebudowa ul. Targowej i Majora Hubala w Zwoleniu w ciągu drogi powiatowej nr 4513W Zwoleń – Krocz ów – Kazanów

NAZWA RYSUNKU: PLAN SYTUACYJNY

BRANŻA:	DATA:	SKALA:	NR RYSUNKU:
Drogowa	08. 2016	1:500	1 Arkusz: 2

STANOWISKO	IMIĘ I NAZWISKO/NR UPRAWNIEŃ	PODPIS
Projektant: branża drogowa	mgr inż. Wojciech Pakulski Upr. nr ewid.306/96/LW	
Opracowała:	mgr inż. Aneta Bors	
Sprawdzający: branża drogowa	inż. Marcin Ciszewski Upr. nr ewid. SW/0050/POOD/13	