## RZUT POZIOMY

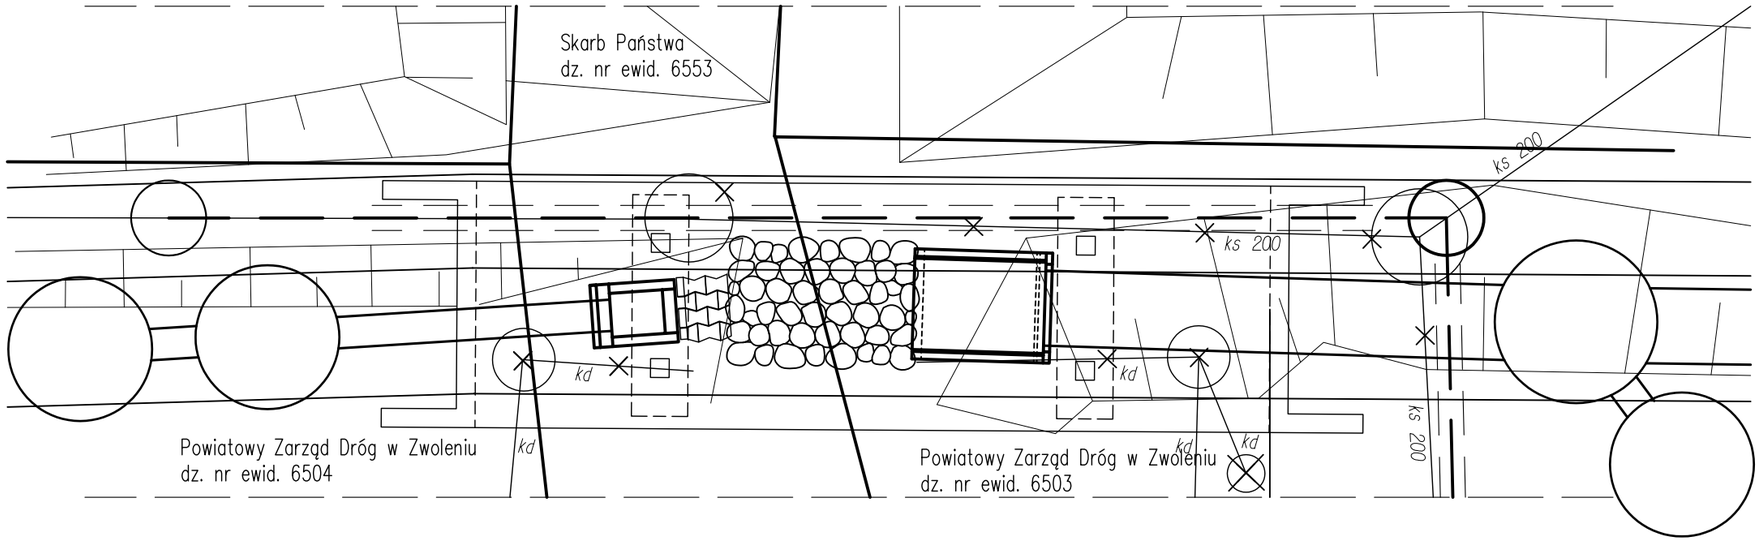


## PRZEKRÓJ PODŁUŻNY PRZEZ KANALIZACJĘ DESZCZOWĄ

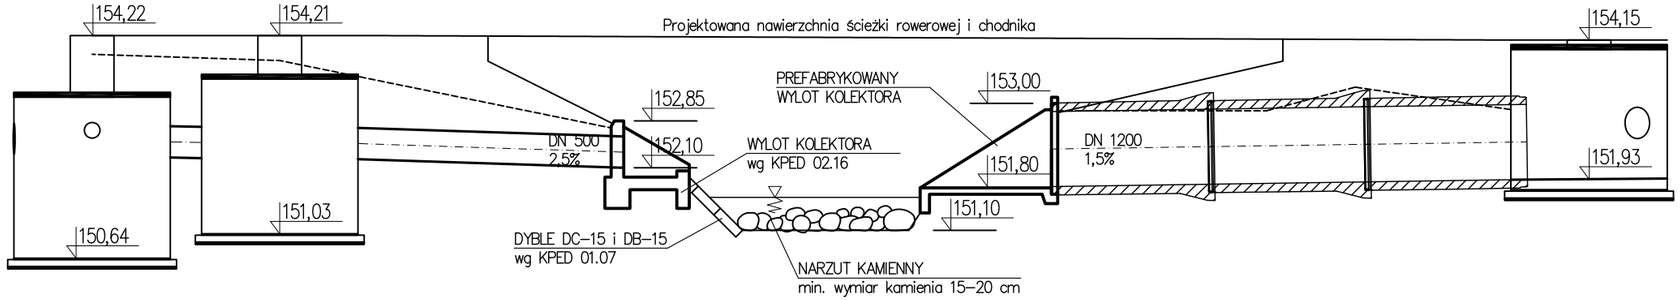


## PRZEKRÓJ PODŁUŻNY PRZEZ KANALIZACJĘ SANITARNĄ

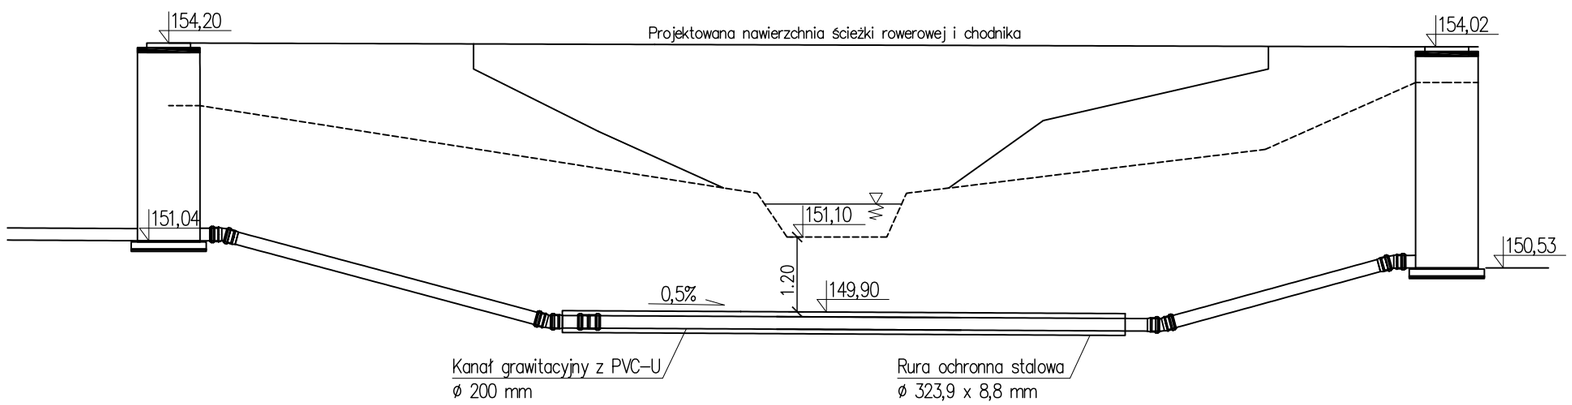



AB PROJEKT Aneta Bors
26 – 700 Zwoleń
ul. Kościuszki 1B
tel. kom. 506 140 459
NIP 811–149–01–64 REGON 672971074


| | | | | |
|---|---|---|---|---|
| INWESTOR: | Powiatowy Zarząd Dróg w Zwoleniu ul. Perzyny 86 26–700 Zwoleń | | | |
| OBIEKT: | Przebudowa ul. Targowej i Majora Hubala w Zwoleniu w ciągu drogi powiatowej nr 4513W Zwoleń – Kroczów – Kazanów | | | |
| NAZWA RYSUNKU: | Rzut poziomy i przekrój podłużny – przejście pod rzeką i wylot kolektorów | | | |
| BRANŻA: Sanitarna | DATA: 10.2016 | SKALA: --- | NR RYSUNKU: Arkusz: 1 | 8 |
| STANOWISKO: | IMIĘ I NAZWISKO/NR UPRAWNIEŃ: | | PODPIS: | |
| Projektant: branża instalacyjna | mgr inż. Aneta Bors Upr. nr ewid. 93/DOŚ/05 | | | |
| Sprawdzający: branża instalacyjna | inż. Ireneusz Bors Upr. nr ewid. 63/DOŚ/03 | | | |