


PLAN ORIENTACYJNY
Przebudowy drogi powiatowej
(nr 4508W Zwolen – Filipinów

skala 1:10 000

17117A

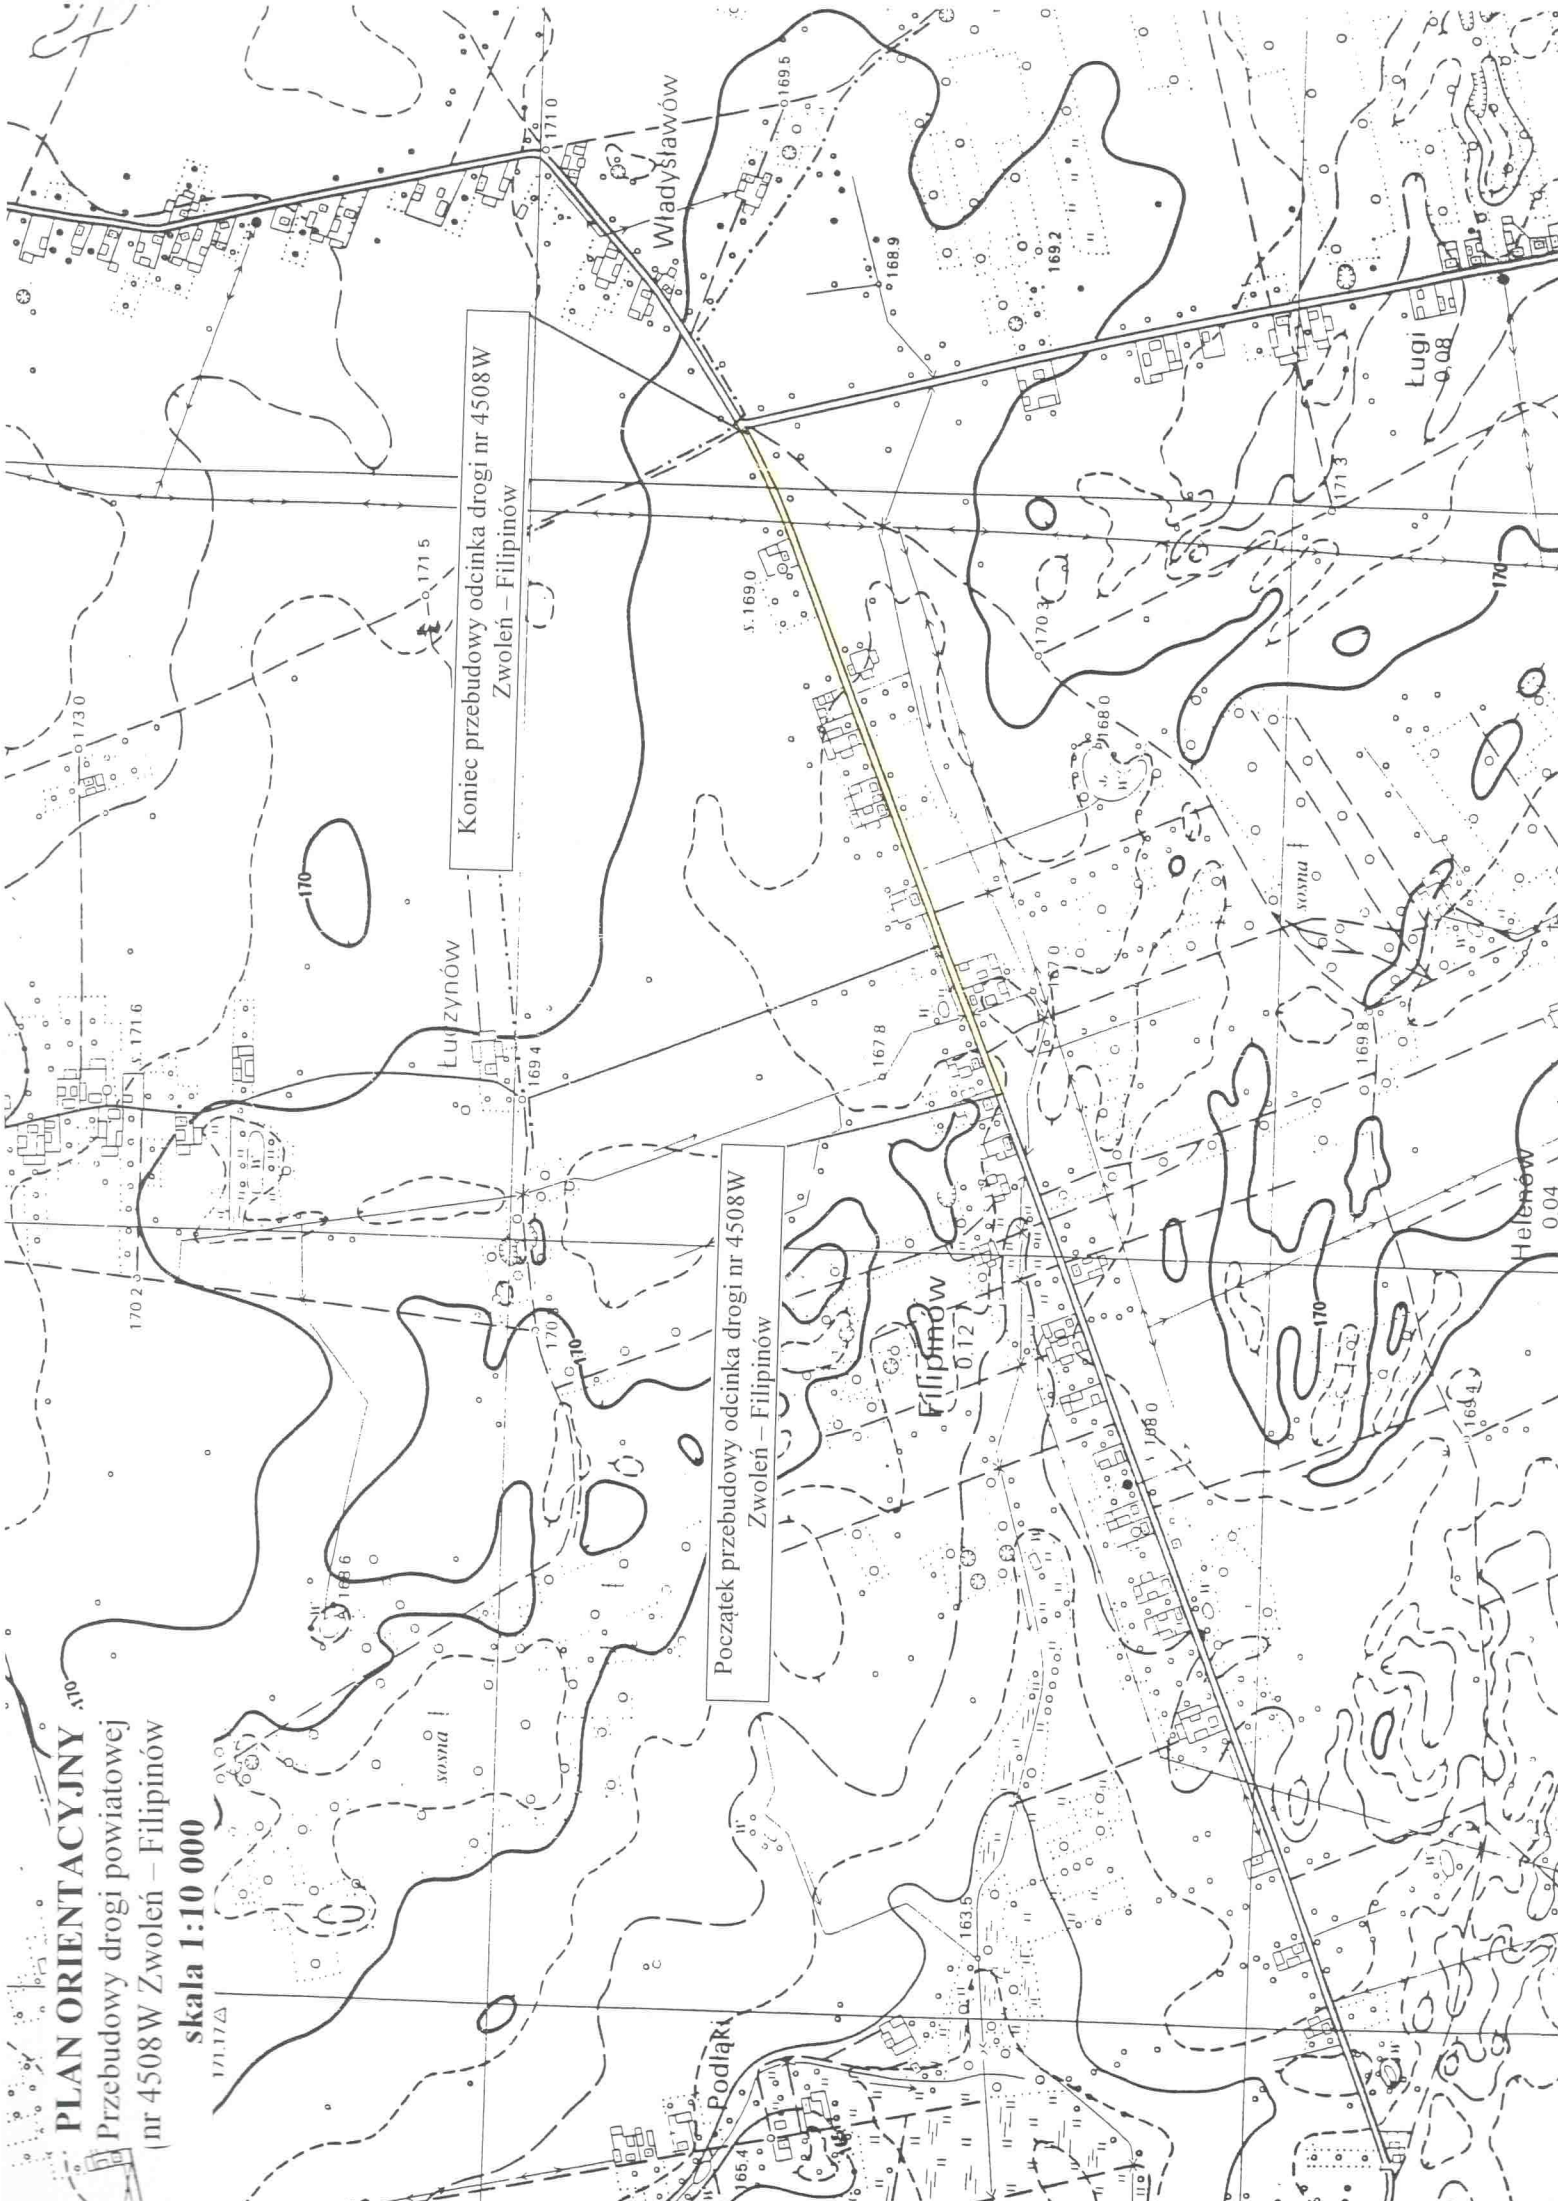

Koniec przebudowy odcinka drogi nr 4508W
Zwolen – Filipinów

Początek przebudowy odcinka drogi nr 4508W
Zwolen – Filipinów

Władysławów

Łuczynów

Filipinów

Ługi

Helonów

sownia

WOSPRA

Podłaki