


PLAN ORIENTACYJNY

Przebudowy drogi powiatowej

nr 4513W Zwolen – Kroczów – Kazanów

skala 1:10 000

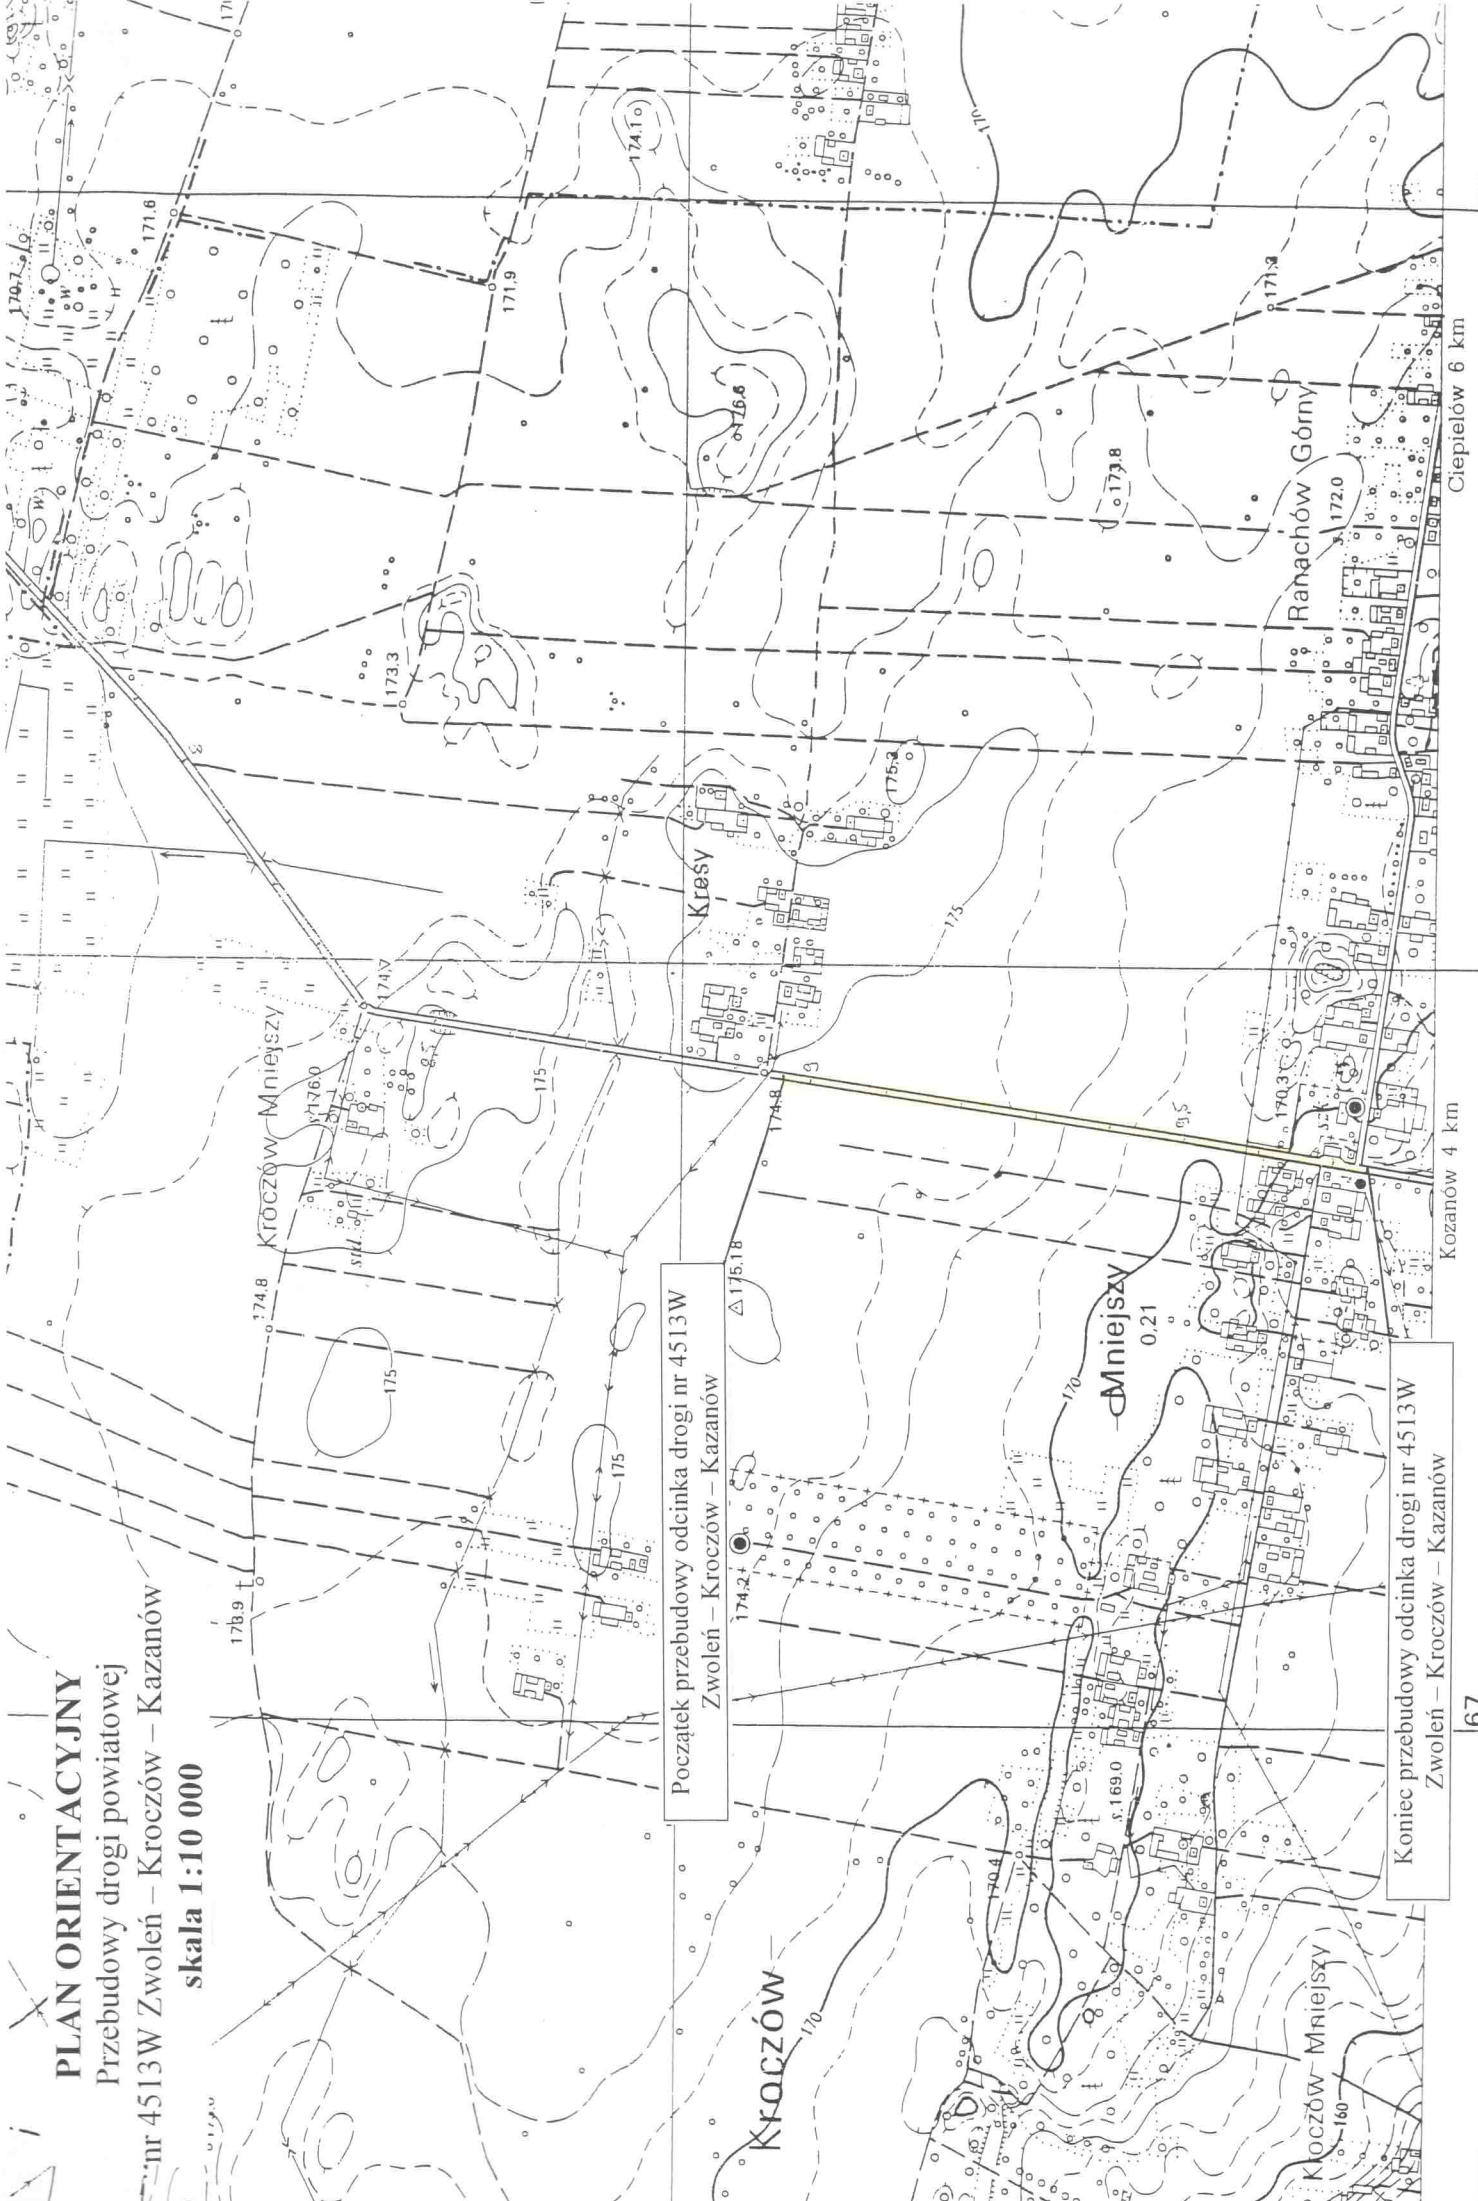

Początek przebudowy odcinka drogi nr 4513W
Zwolen – Kroczów – Kazanów

Koniec przebudowy odcinka drogi nr 4513W
Zwolen – Kroczów – Kazanów