


SZCZEGÓŁ ZIAZDU Z KRUSZYWA ŁAMANEGO - DP 4509W

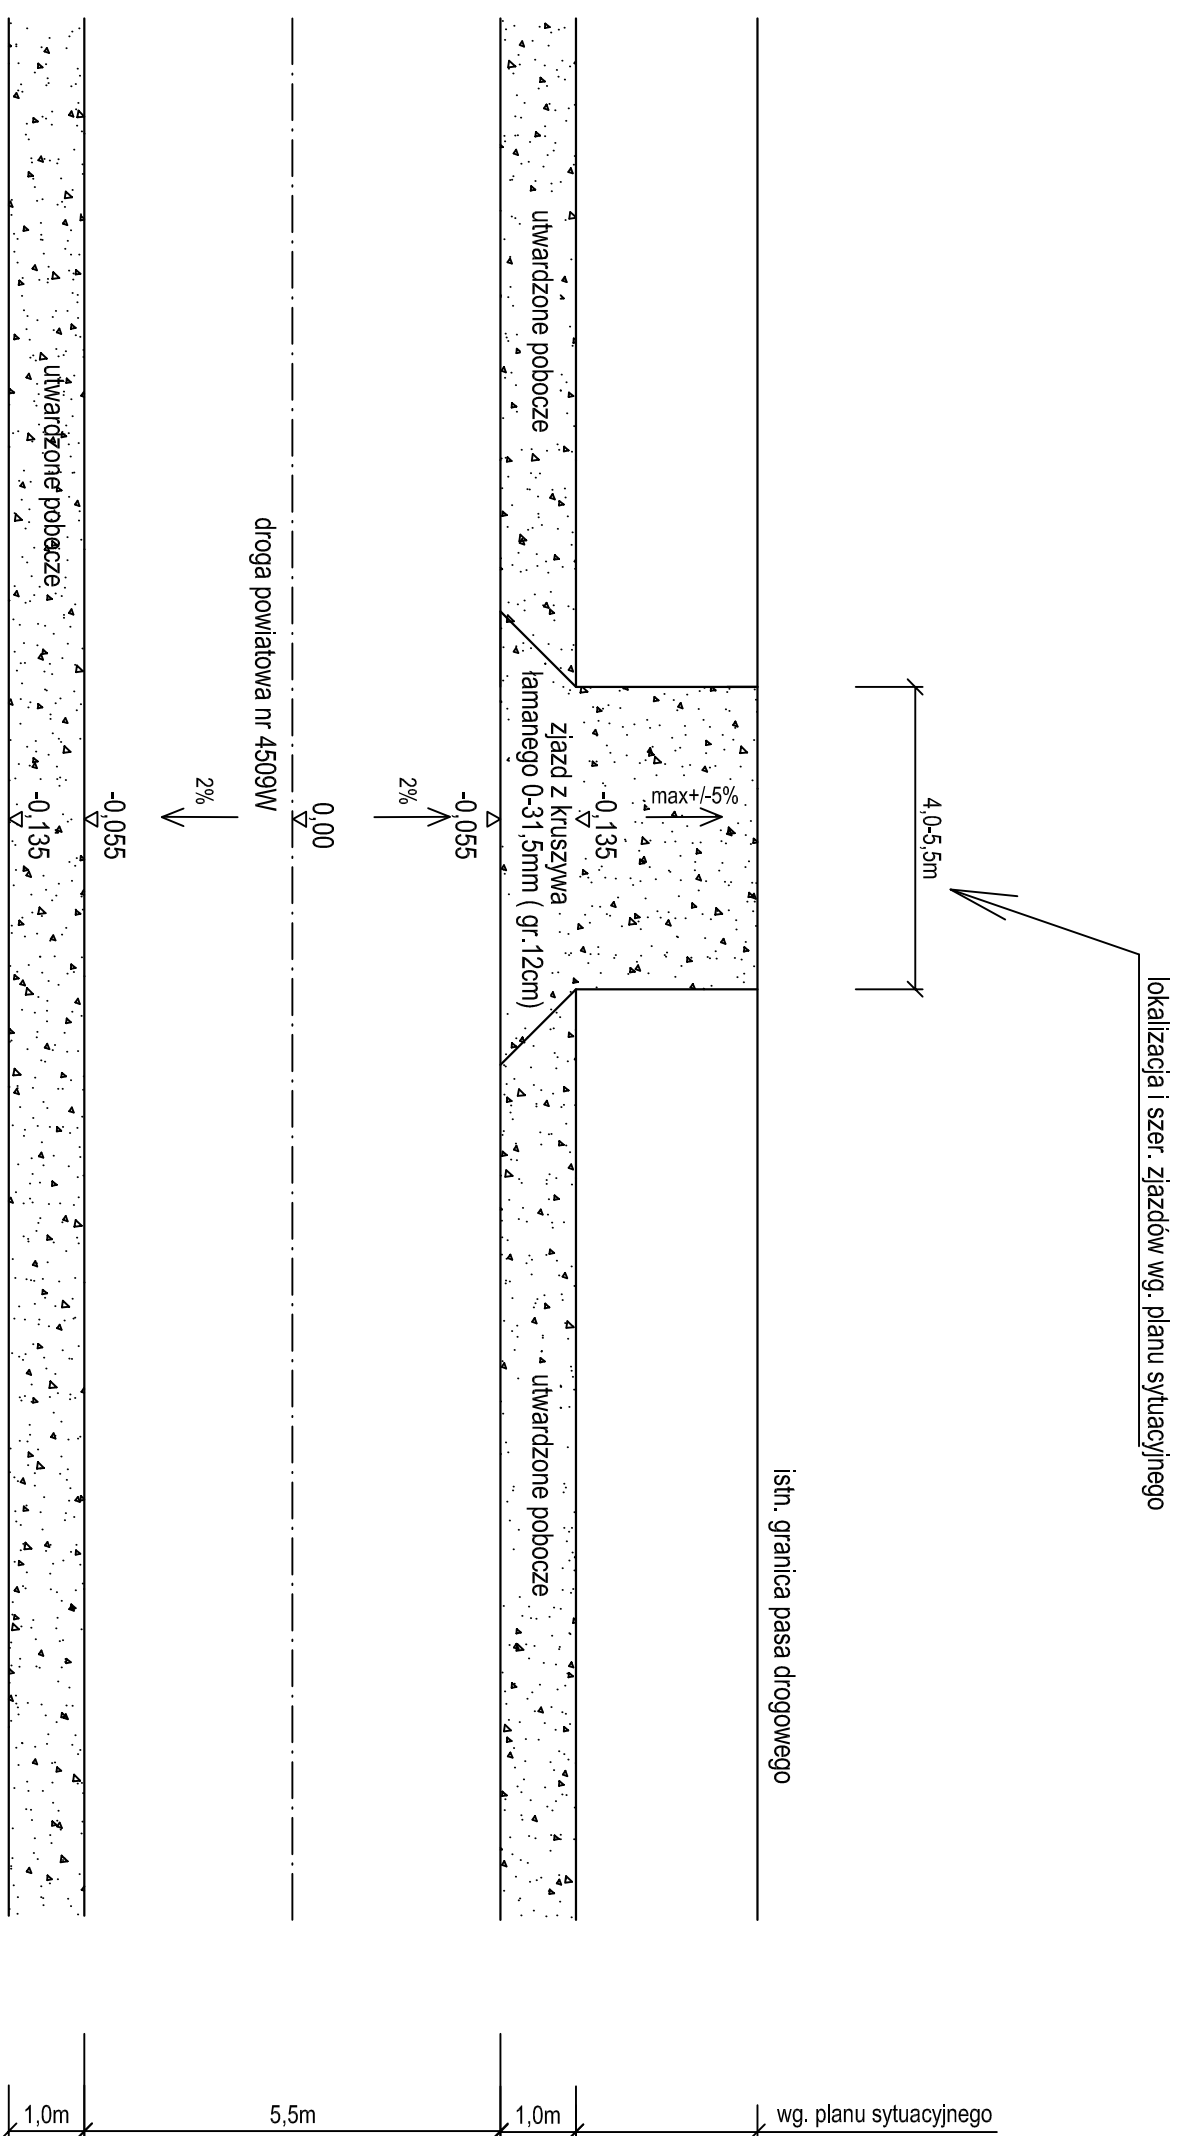

Investor:	Powiat Zwoleński ul. Władysława Jagiełły 4 26-700 Zwoleń	
Stadium:	Projekt bud.-wyk. uproszczony	Branża: drogowa
Temat:	Przebudowa drogi powiatowej nr 4509W Władysławów-Lugi na odcinku od km 0+035,00 do km 6+340,00	
Nazwa rys.:	SZCZEGÓŁ ZIAZDU Z KRUSZYWA	

Projektant:	mgr inż. Marcin Gajewski upr. budowlane do projektowania bez ograniczeń w spec. drog nr LUBW02131 P00D008	
Data:	kwiecień 2018r	Skala: 1 : 100
		Nr rys.: 7