




PRZEKRÓJ KONSTRUKCYJNY  
km 0+004 do km 0+306

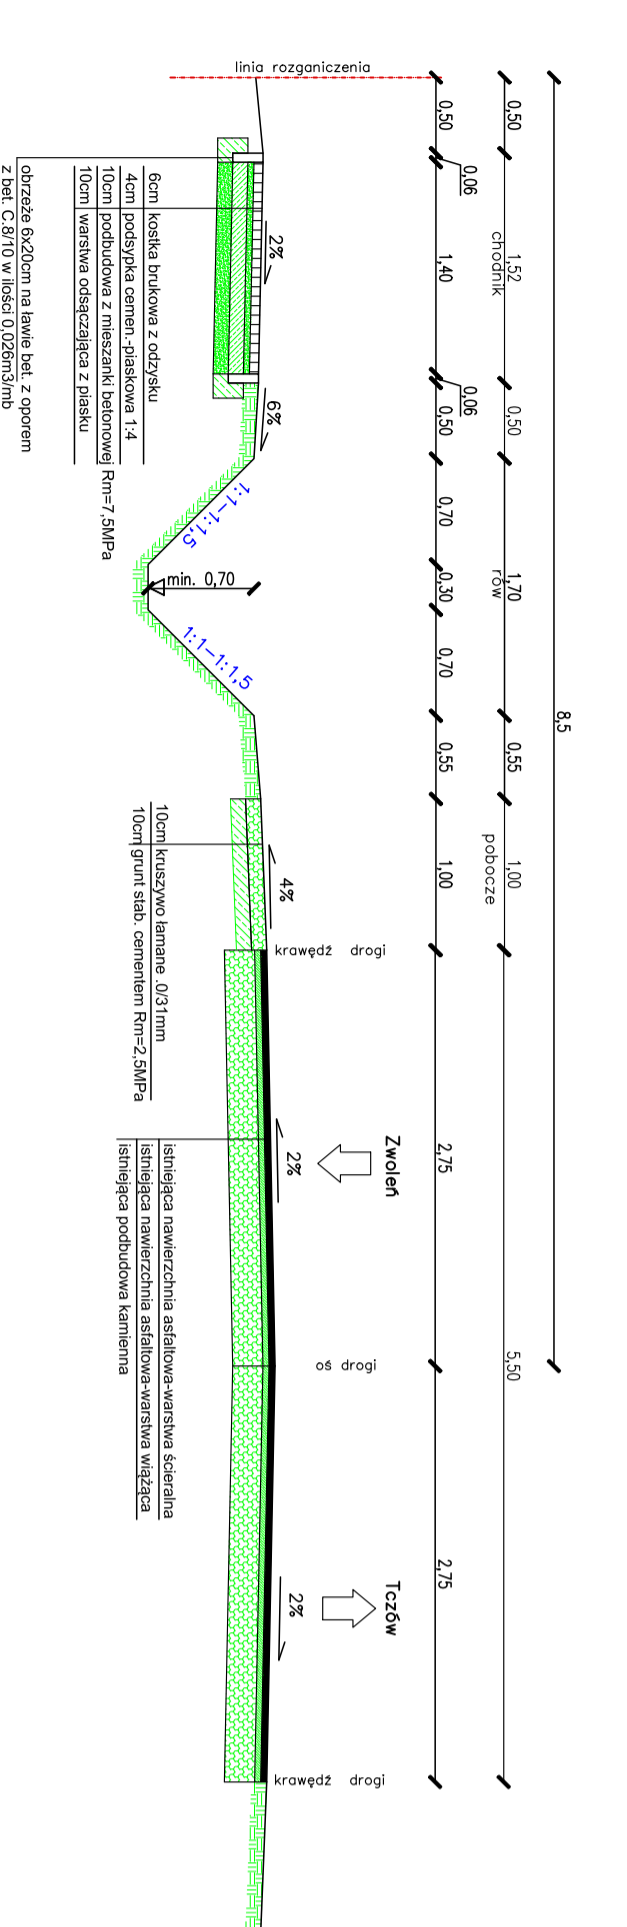


PRZEKRÓJ KONSTRUKCYJNY  
km 0+309 do km 0+457

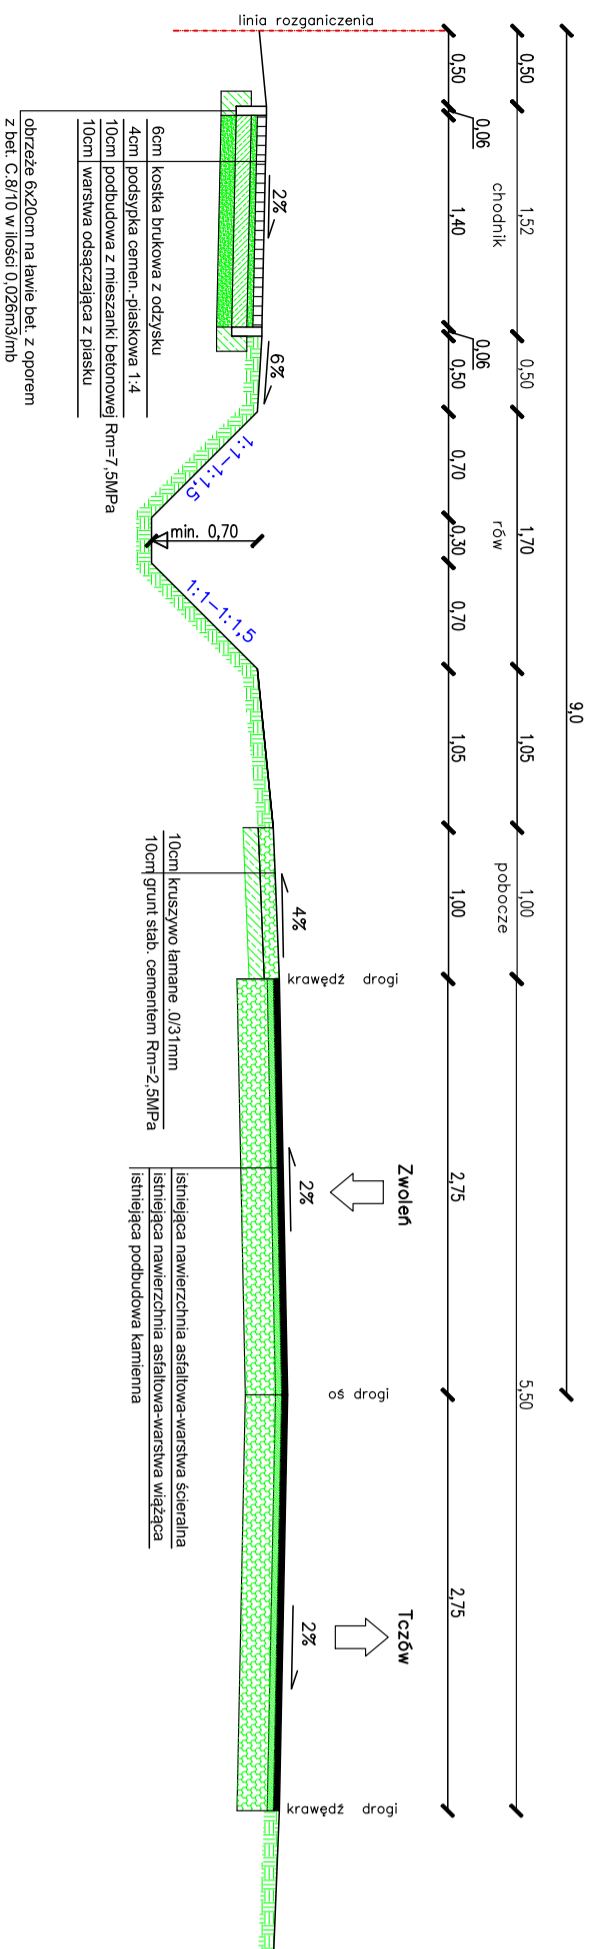

PRZEKRÓJ KONSTRUKCYJNY  
km 0+457 do km 0+492

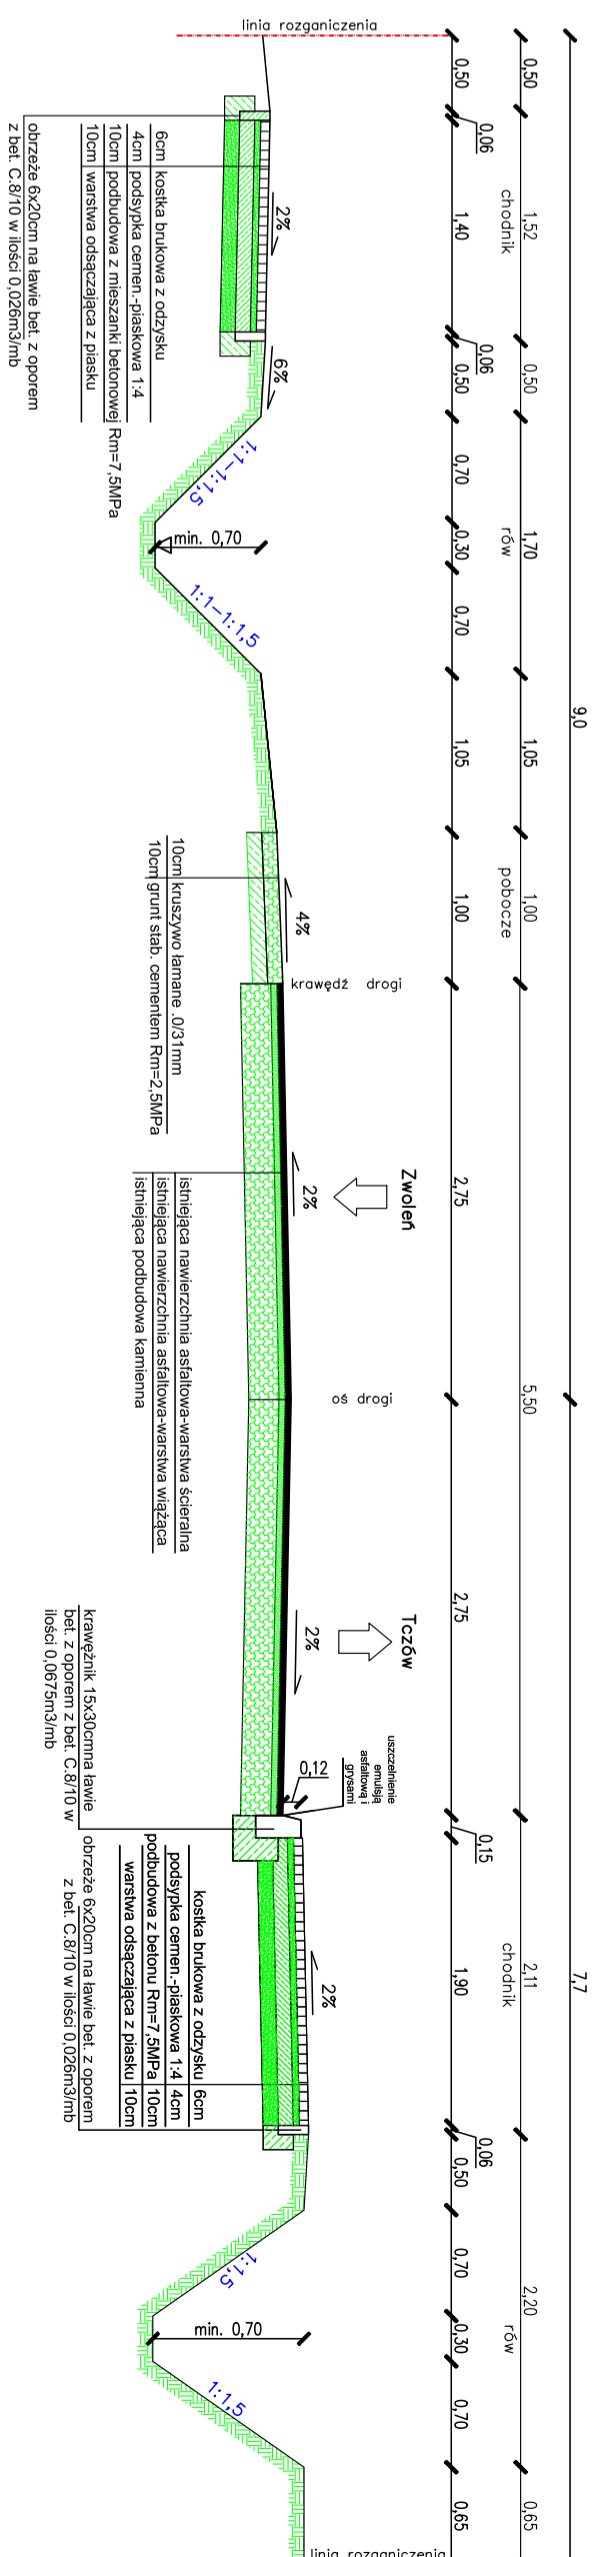

PRZEKRÓJ KONSTRUKCYJNY  
km 0+521 do km 0+552

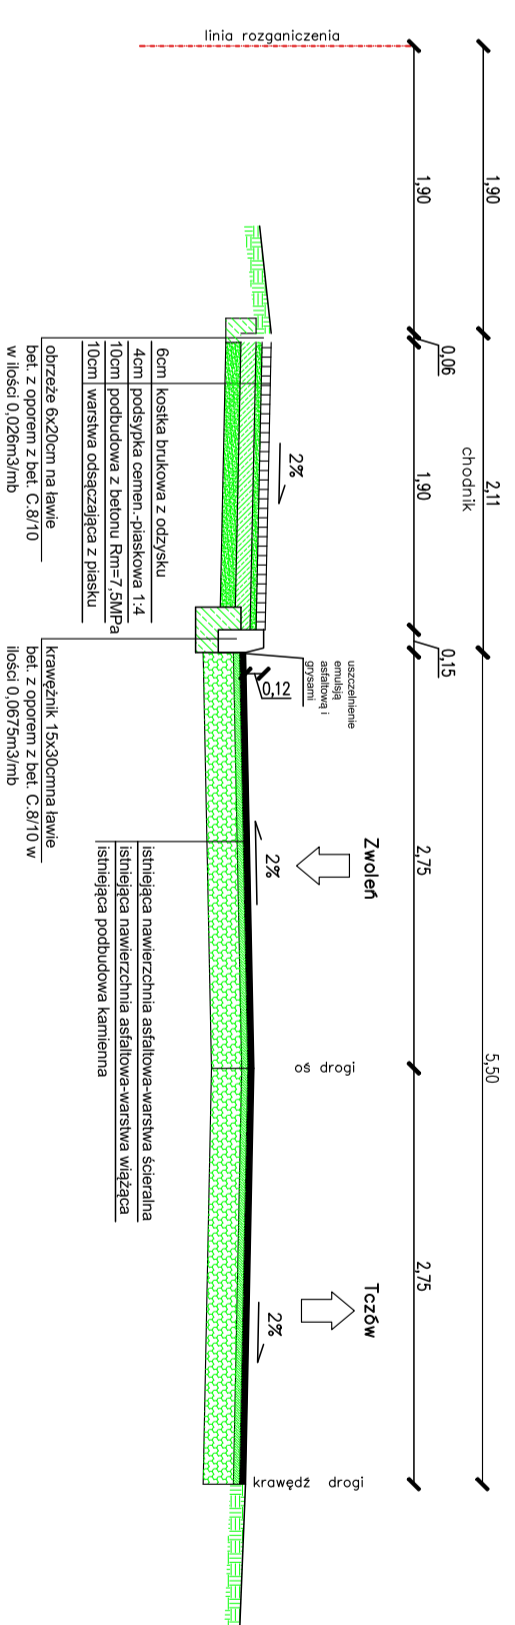

	<b>Zakład Projektowo-Usługowy "ZNAK"</b> Wawrzak Sp. J. ul. Słowackiego 47A, 26-700 Zwoleń	Egz. nr
	Projekt: Przebudowa chodnika w ciągu drogi powiatowej nr 4512W Zwoleń-Tczów w m. Moski	
Adres:	Gmina Zwoleń, Powiat Zwoleński, miejscowość Moski, dz.nr 3625/2	
RYS. NR:	PRZEKROJE KONSTRUKCYJNE	Skala 1:50
PROJEKTANT:	Stanisław Wawrzak Wz-187/02	