



## PRZEKRÓJ KONSTRUKCYJNY przez zjazd

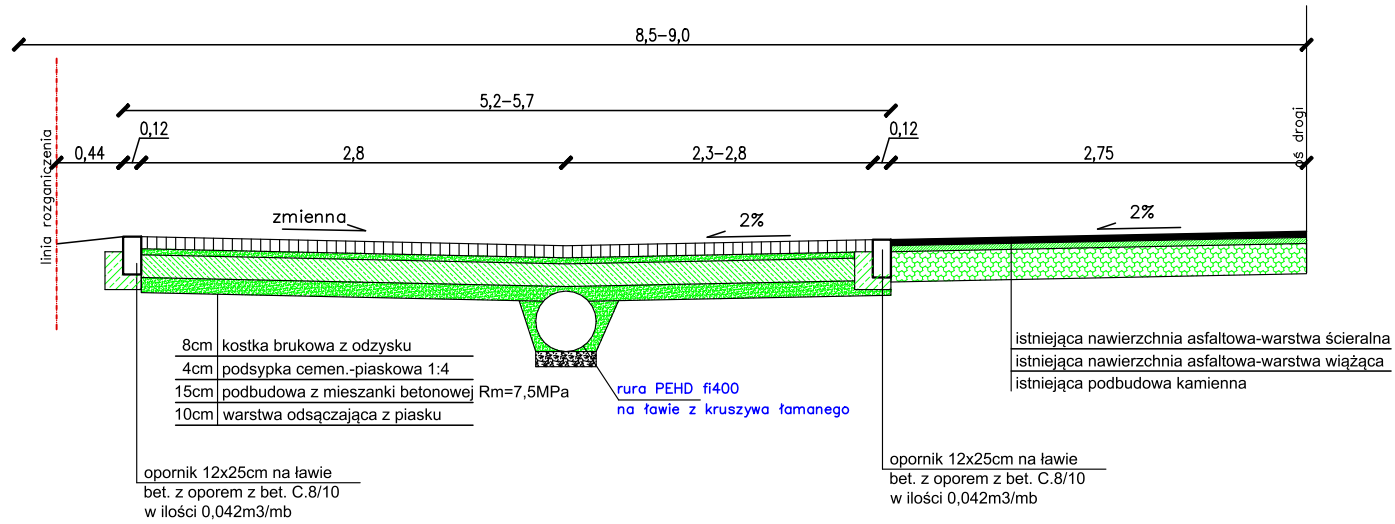

## PRZEKRÓJ WJAZDU

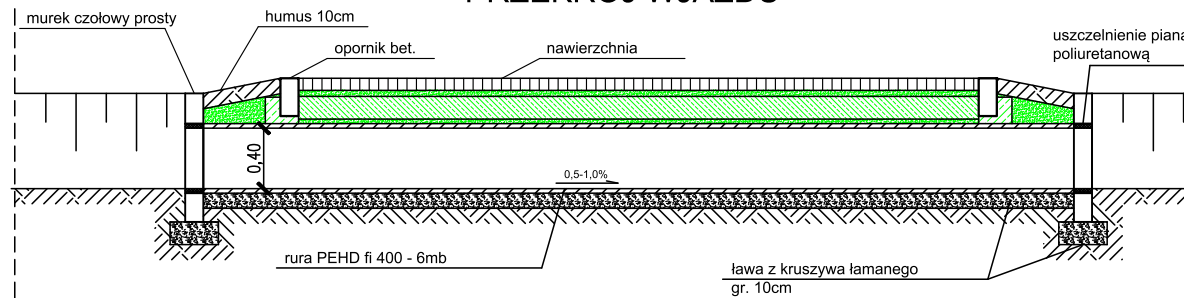

		<b>Zakład Projektowo-Usługowy "ZNAK"</b> <b>Wawrzak Sp.J.</b> <b>ul. Słowackiego 47A, 26-700 Zwolenń</b>	Egz. nr
PROJEKT	Przebudowa chodnika w ciągu drogi powiatowej nr 4512W Zwolenń-Tczów w m. Mostki		
ADRES	Gmina Zwolenń, Powiat Zwolenński, miejscowość Mostki, dz.nr 3625/2		
RYS. NR	<b>PRZEKROJE WJAZDU</b>	Skala 1:50	
PROJEKTANT	<b>Stanisław Wawrzak</b> <b>Wa-167/02</b>		