RZUT POZIOMY WJAZDU

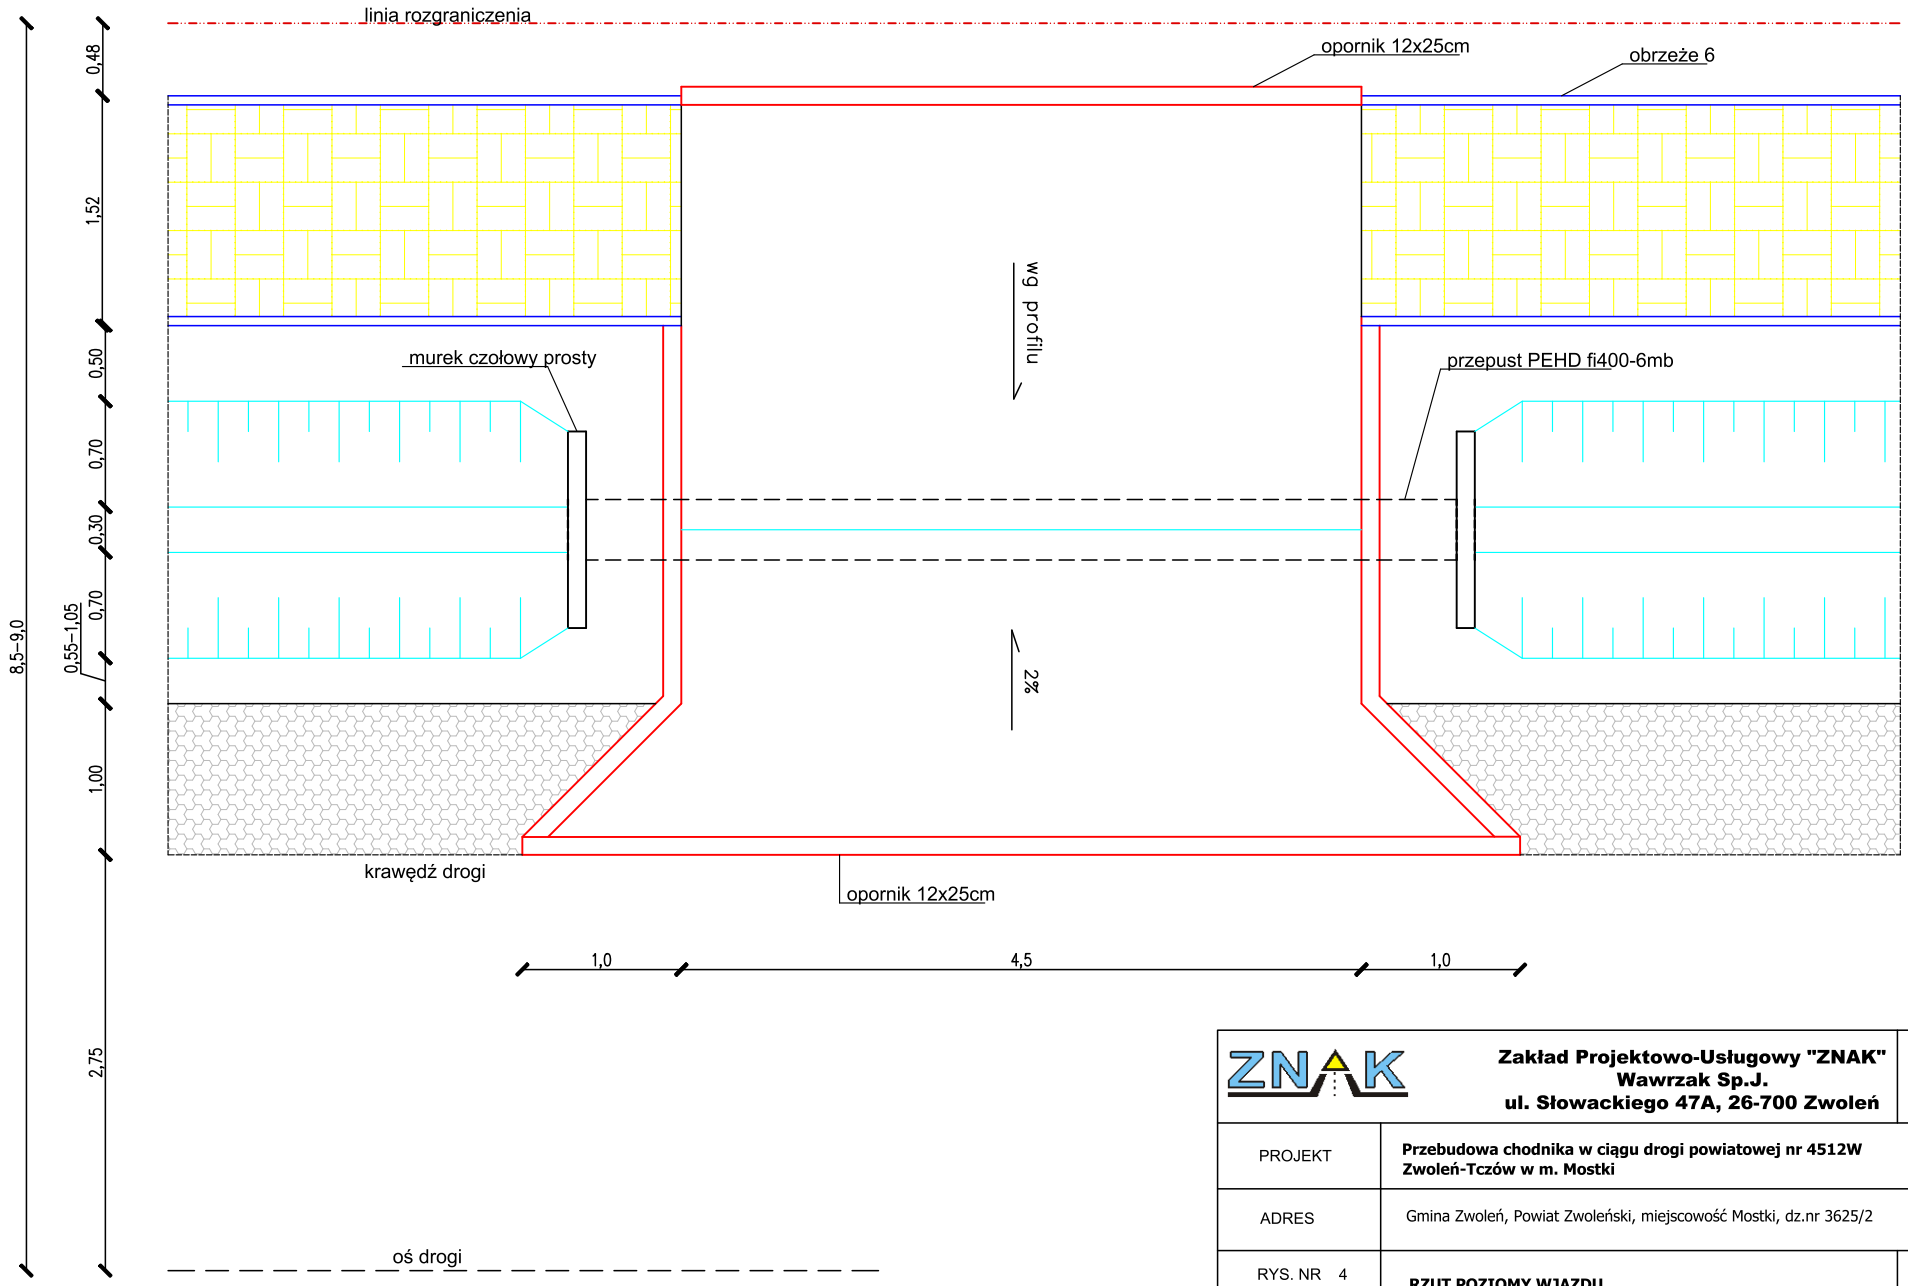

ZNAK	**Zakład Projektowo-Usługowy "ZNAK" Wawrzak Sp.J.** **ul. Słowackiego 47A, 26-700 Zwoleń**	Egz. nr
PROJEKT	**Przebudowa chodnika w ciągu drogi powiatowej nr 4512W Zwoleń-Tczów w m. Mostki**	
ADRES	Gmina Zwoleń, Powiat Zwoleński, miejscowość Mostki, dz.nr 3625/2	
RYS. NR 4	**RZUT POZIOMY WJAZDU**	Skala 1:50
PROJEKTANT	**Stanisław Wawrzak** **Wa-167/02**	