


PRZEKRÓJ WZDŁUŻ PRZEPUSTU

KONSTRUKCJA NAWIERZCHNI

w-wa ścieralna AC11S KR3 gr. 4cm szer. 5,5m
w-wa wyr.-wiążąca AC16W KR3 gr. 5 cm szer. 5,6m
podbudowa z kruszywa łam. 0-31,5mm gr.20cm szer. 6,0m
podbudowa z piasku stab.cem.Rm=2,5MPa gr.15cm sz.7,5m

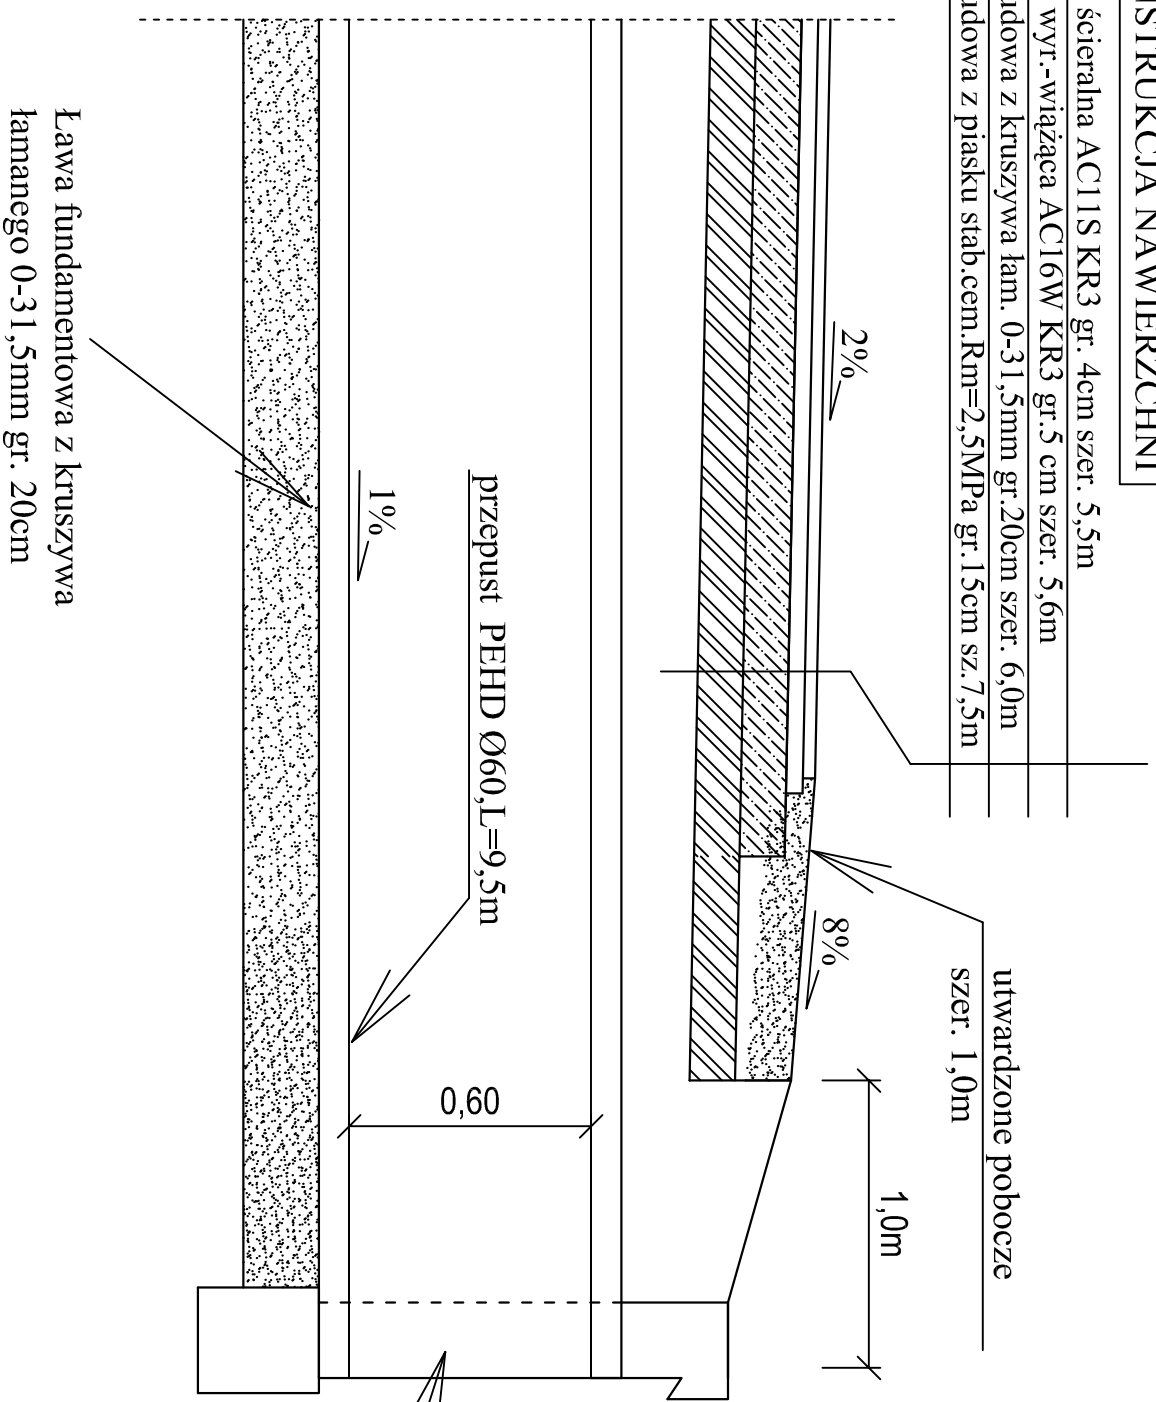

Ścianka czołowa wg. rys. nr 5

Ława fundamentowa z kruszywa łamanego 0-31,5mm gr. 20cm

Investor:	Powiat Zwoleński ul.Władysława Jagiełły 4 26-700 Zwolen		
Stadium:	Projekt bud.-wyk. uproszczony	Branża:	drogowa
Temat:	Przebudowa drogi powiatowej nr 4509W Władysławów-Lugi na odcinku od km 0+035,00 do km 6+340,00		
Nazwa rys.:	Szczegół przepustu fi 60		

Projektant:

mgr inż. Marcin Gajewski
upr. budowlane do projektowania
bez ograniczeń w spec. drogi
nr.LIIB0213.P000008

Data: kwiecień 2018r

Skala: -----

Nr rys.: 6