


SZCZEGÓŁ PERONU PRZYSTANKOWEGO - DP 4509W

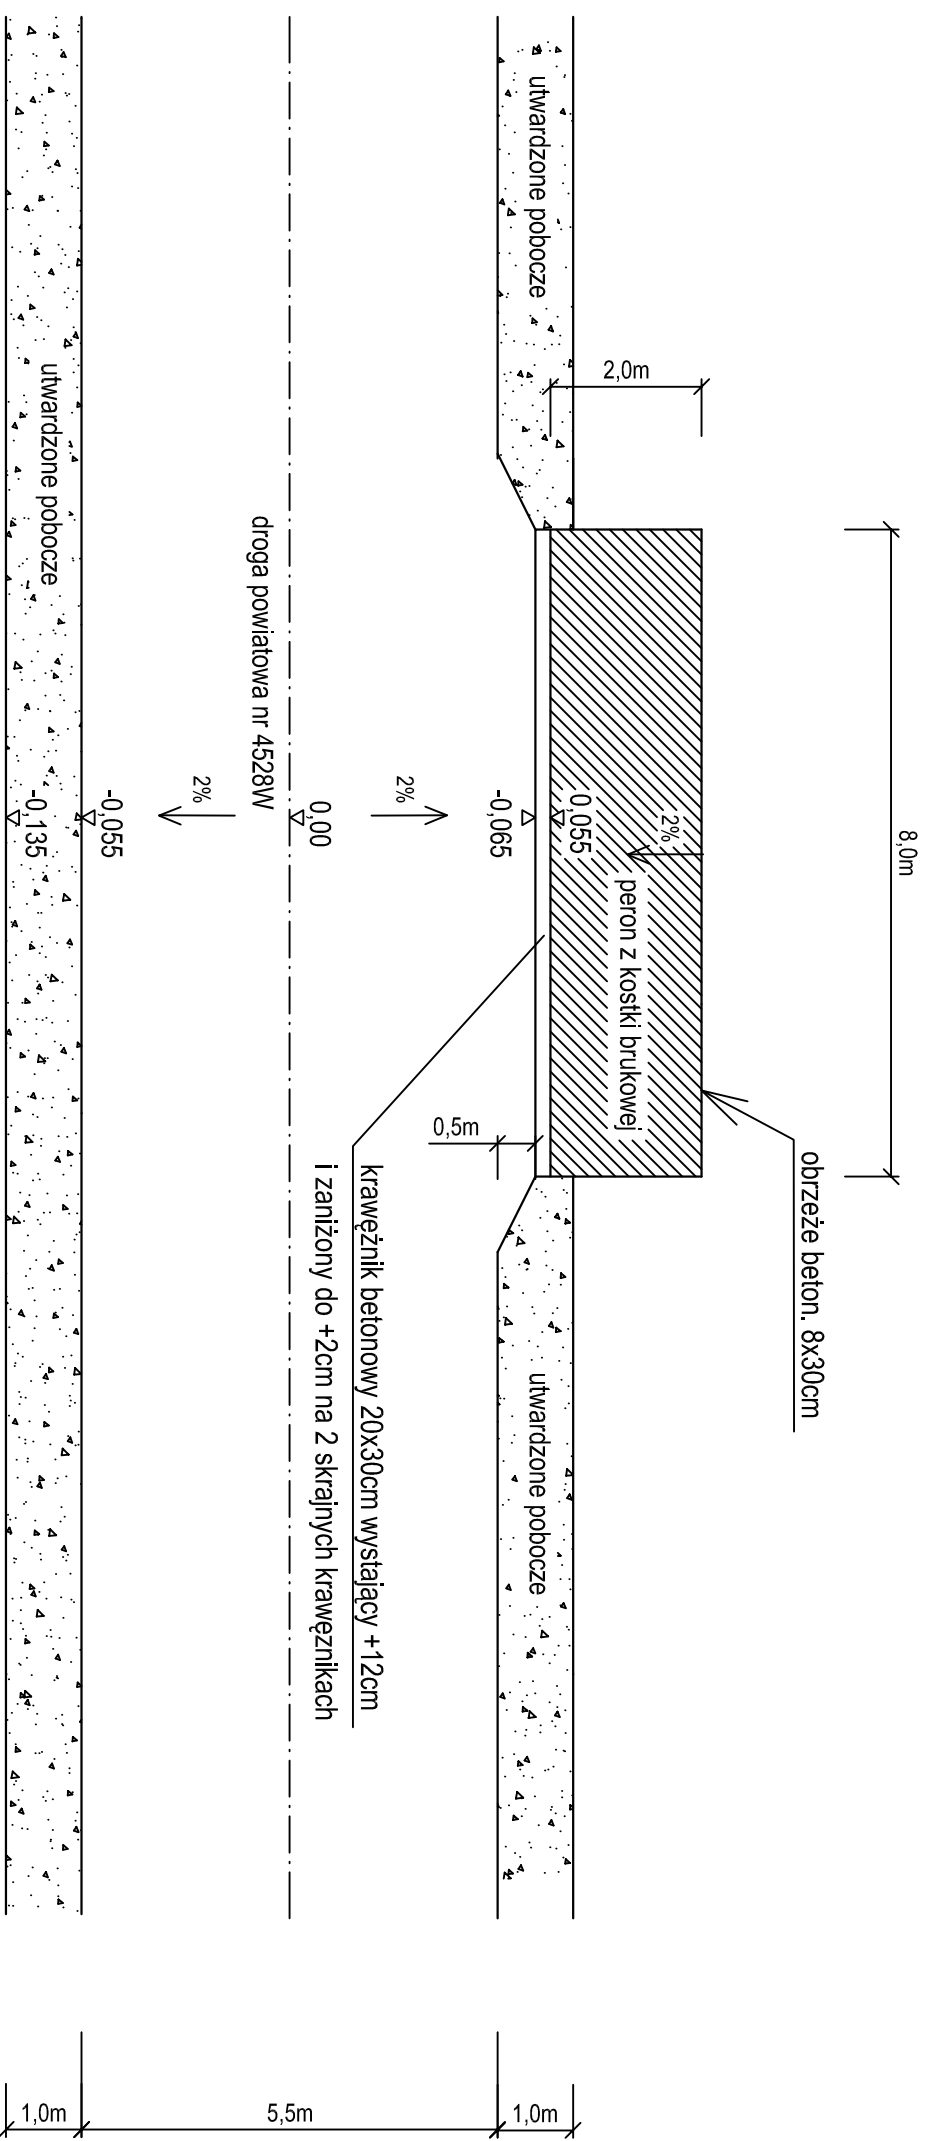

Konstrukcja peronu

- kostka brukowa betonowa gr 6 cm czerwoną
- podsypka cementowo - piaskowa 1:4 gr. 4 cm
- warstwa podbudowy z piasku stabiliz. cem. o $R_m=2,5$ MPa gr. 15cm
- warstwa odsączająca z piasku gr. 10cm

Investor: Powiat Zwoleński ul. Władysława Jagiełły 4 26-700 Zwoleń	
Stadium: Projekt bud.-wyk. uproszczony	Branża: drogowa
Temat: Przebudowa drogi powiatowej nr 4509W Władysławów- Ługi na odcinku od km 0+035,00 do km 6+340,00	
Nazwa rys.: SZCZEGÓŁ PERONU PRZYSTANKOWEGO	

Projektant: mgr inż. Marcin Gagowski upr. budowlane do projektowania bez ograniczeń w spec. drogi nr LDR/0213/POOD/08	
Data: kwiecień 2018r	Skala: 1 : 100
Nr rys.: 9	