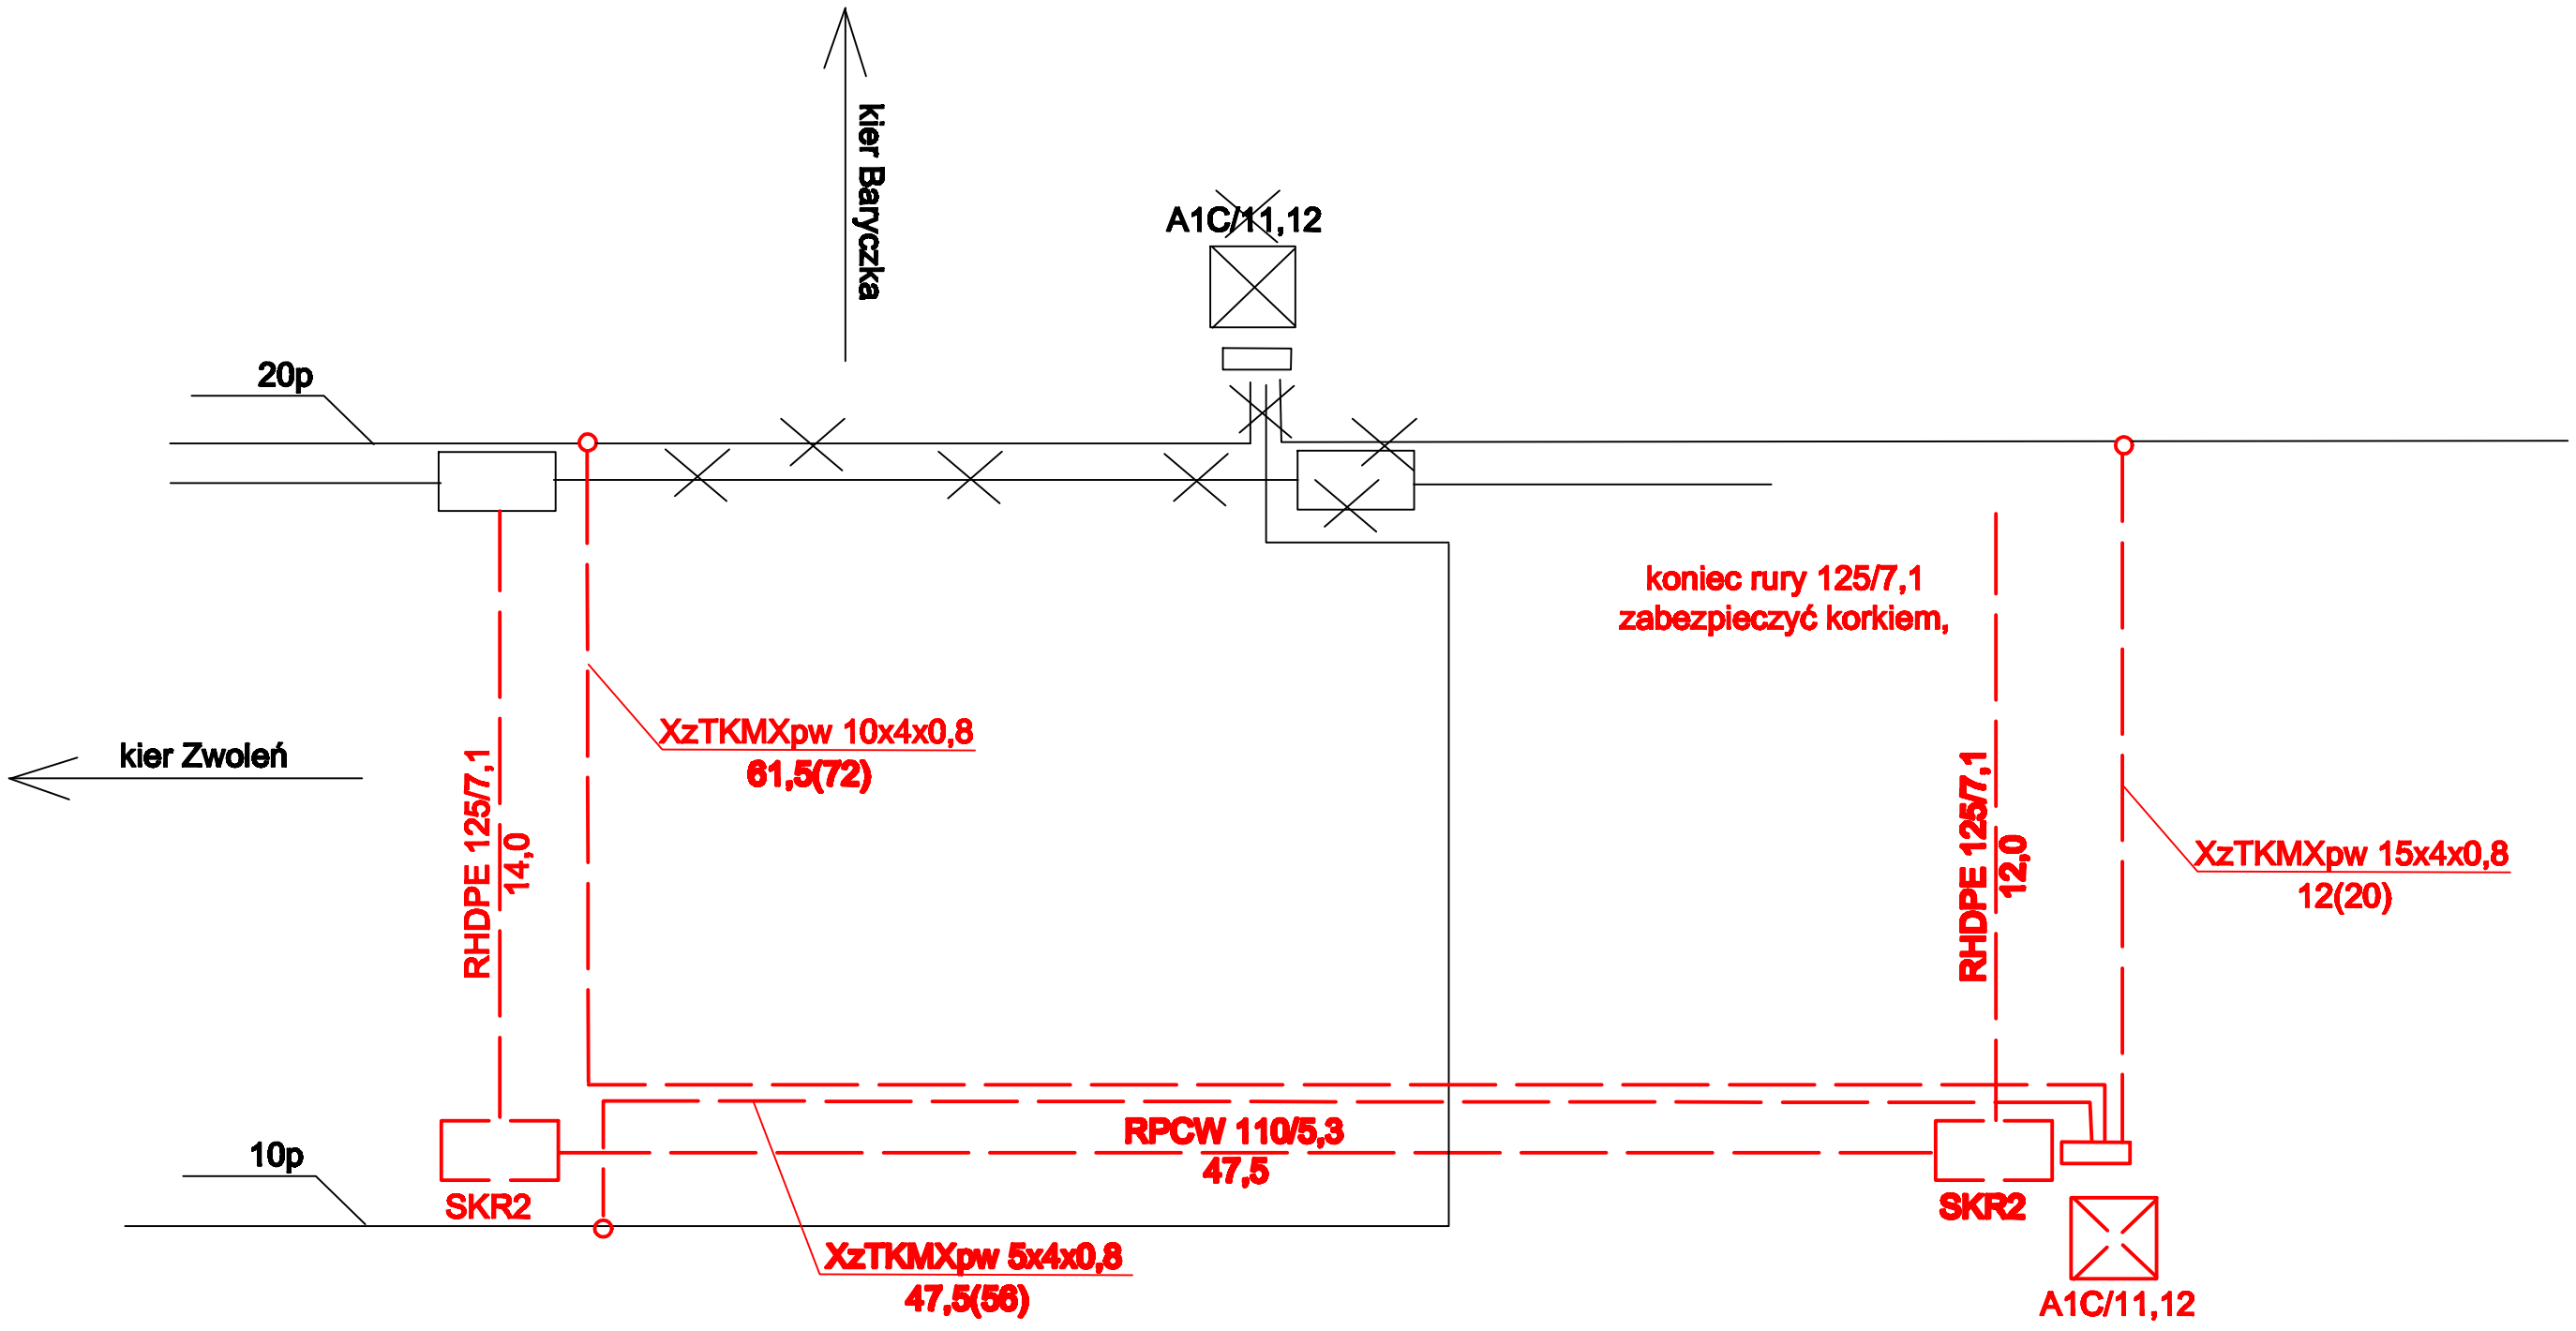


Uwaga:
Zaleca sie wykonanie przekopów
kontrolnych w celu identyfikacji kabli

**Temat: Likwidacja kolizji telekomunikacyjnych**
**OBIEKT nr 4 (km 12+700)**

Branża: telekomunikacja

| Funkcja | Nazwisko | Nr uprawnień | Data | Podpis |
|---|---|---|---|---|
| Projektant: | Andrzej Szymański | 0738/97/U | I.2009r. | |
| Sprawdził: | Andrzej Witek | 0565/97/U | I.2009r. | |

**FUP PROMED**
**ul. Południowa 10a; 26-600 Radom**
**tel. 691 93 20 30**

Nazwa inwestycji:
Przebudowa drogi powiatowej n
Zwoleń – Baryczka–gr. w. (Jar
odc.dł. od km 00+017,80 do

Adres inwestycji:
Droga powiatowa nr 4528W Zw

Inwestor:
Powiatowy Zarząd Dróg w Zwol
ul. Perzyny 86, 26–700 Zwoleń
woj. mazowieckie

Treść opracowania:
Schemat przebudowy kabli