



PRZEPUST SKRZYNKOWY - RZUT POZIOMY

km 00+540,00

SKALA 1:50

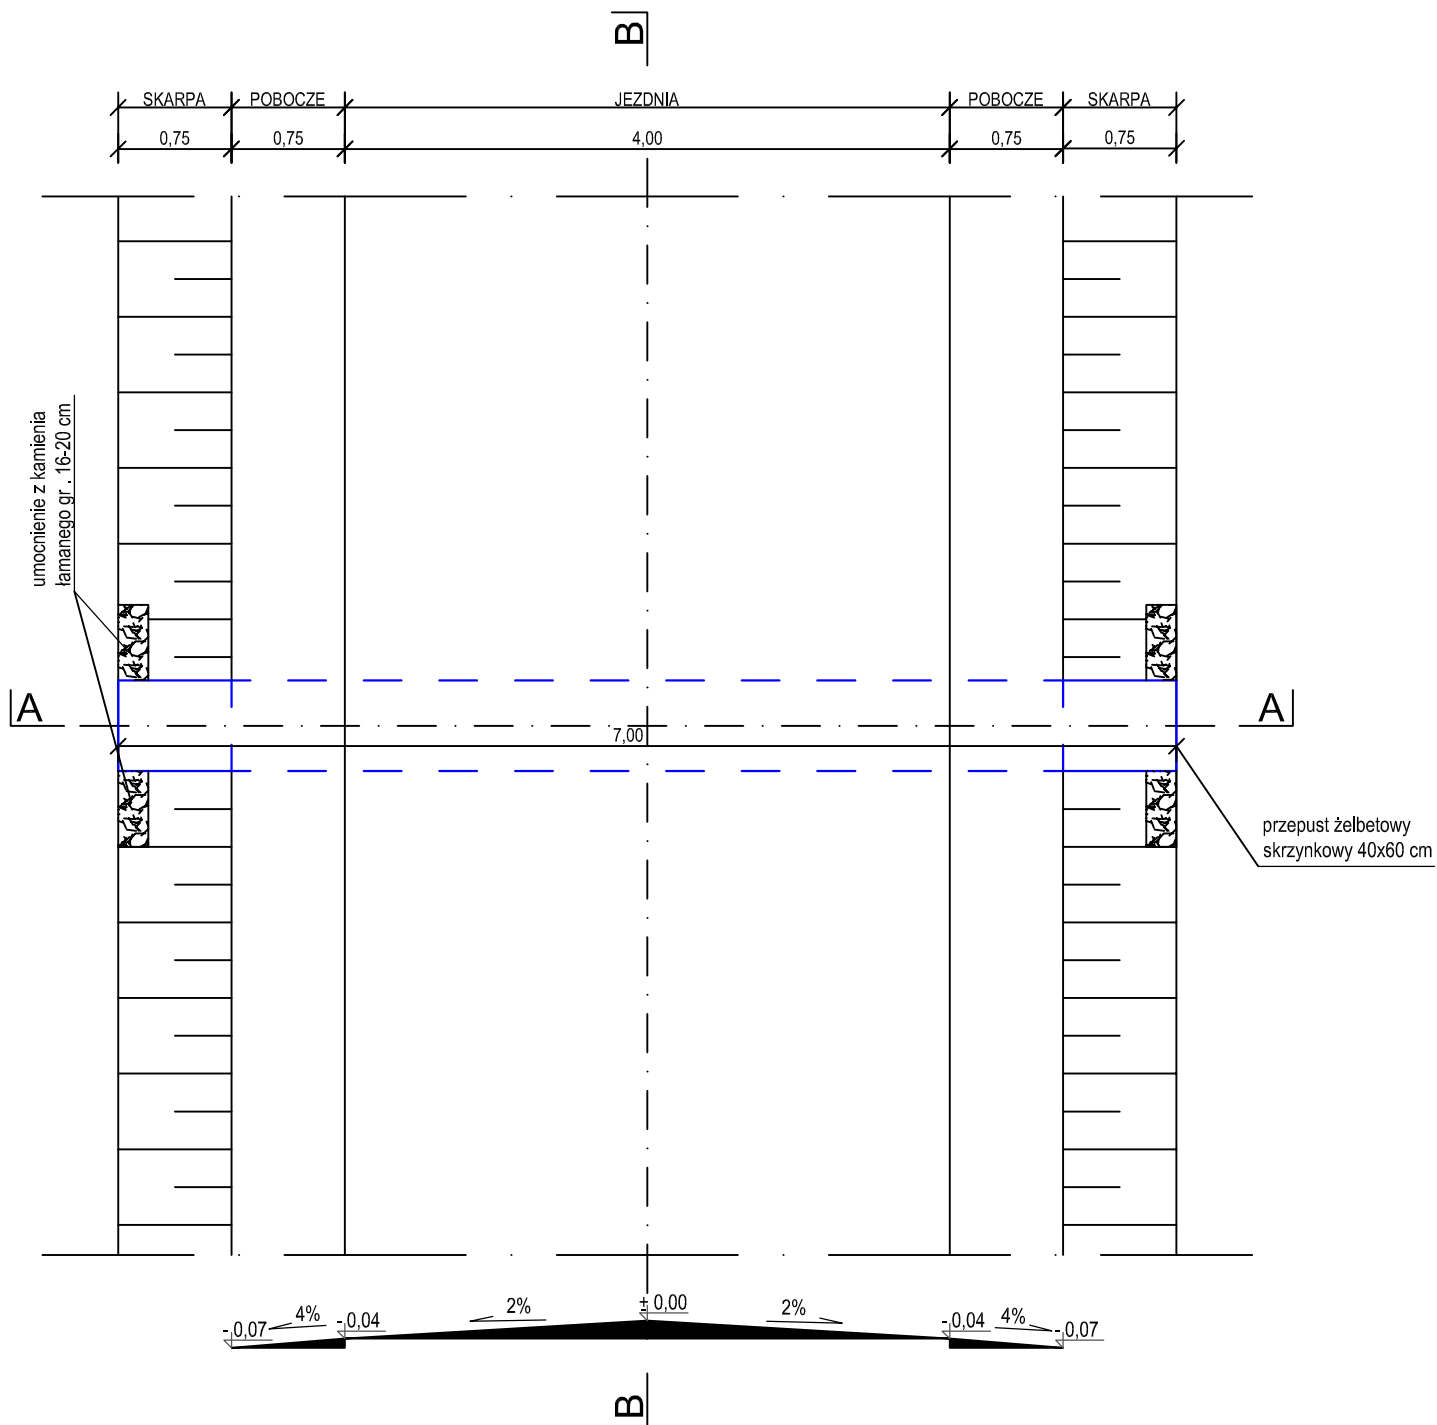

Biuro autorskie:		 Zakład Projektowo-Usługowy "ZNAK" Stanisław Wawrzak Spółka Jawna 26-700 Zwolen, ul. Żeromskiego 5/1, tel./fax (048)67624-60 http://www.znak.ppp.pl , e-mail: znak@ppp.pl	
Projektował:	Stanisław Wawrzak	Wo-167/02	MAZ/BO/5697/01
Opracował:	Artur Wróbel		
PROJEKT TECHNICZNY			
Tytuł rysunku:			
RZUT POZIOMY PRZEPUSTU SKRZYNKOWEGO			
Data:	lipiec 2011r.	Nr rysunku:	RYS. 3
Skala:	1:50	Arkusz:	A4