


Roboty brukarskie do wykonania w ETAPIE 1  
zaznaczono linię

Investor:	Powiatowy Zarząd Dróg w Zwoleniu ul. Doktora Perzyny 86 26-700 Zwolen
Temat:	Przebudowa DP 4508W - ul. Lubelskiej na odcinku od km 0+009,80 do km 0+155,17 w Zwoleniu
Nazwa rys.:	PLAN SYTUACYJNY
Projektant:	mgr inż. Maciej Gajewski upr. bud. LUB/0213/POD/008
Data:	lipiec 2018
Skala:	1 : 500
Nr rys.:	2

L. p.	OZNACZENIE	ELEMENT - PRZEZNACZENIE
0		Opornik betonowy 12x25cm
1		Krawężnik betonowy 15x30cm
2		Krawężnik betonowy 15x30cm wtopiony
3		Obryze betonowe 8x30cm
4		Chodniki z kostki brukowej gr. 6cm żółtej
5		Zjazdy z kostki brukowej gr. 8cm szarej
6		Zalotka z kostki kamiennej granitowej gr. 8cm
7		Reg. wysokościowa isln. kostki brukowej
8		Proji wpust uliczny

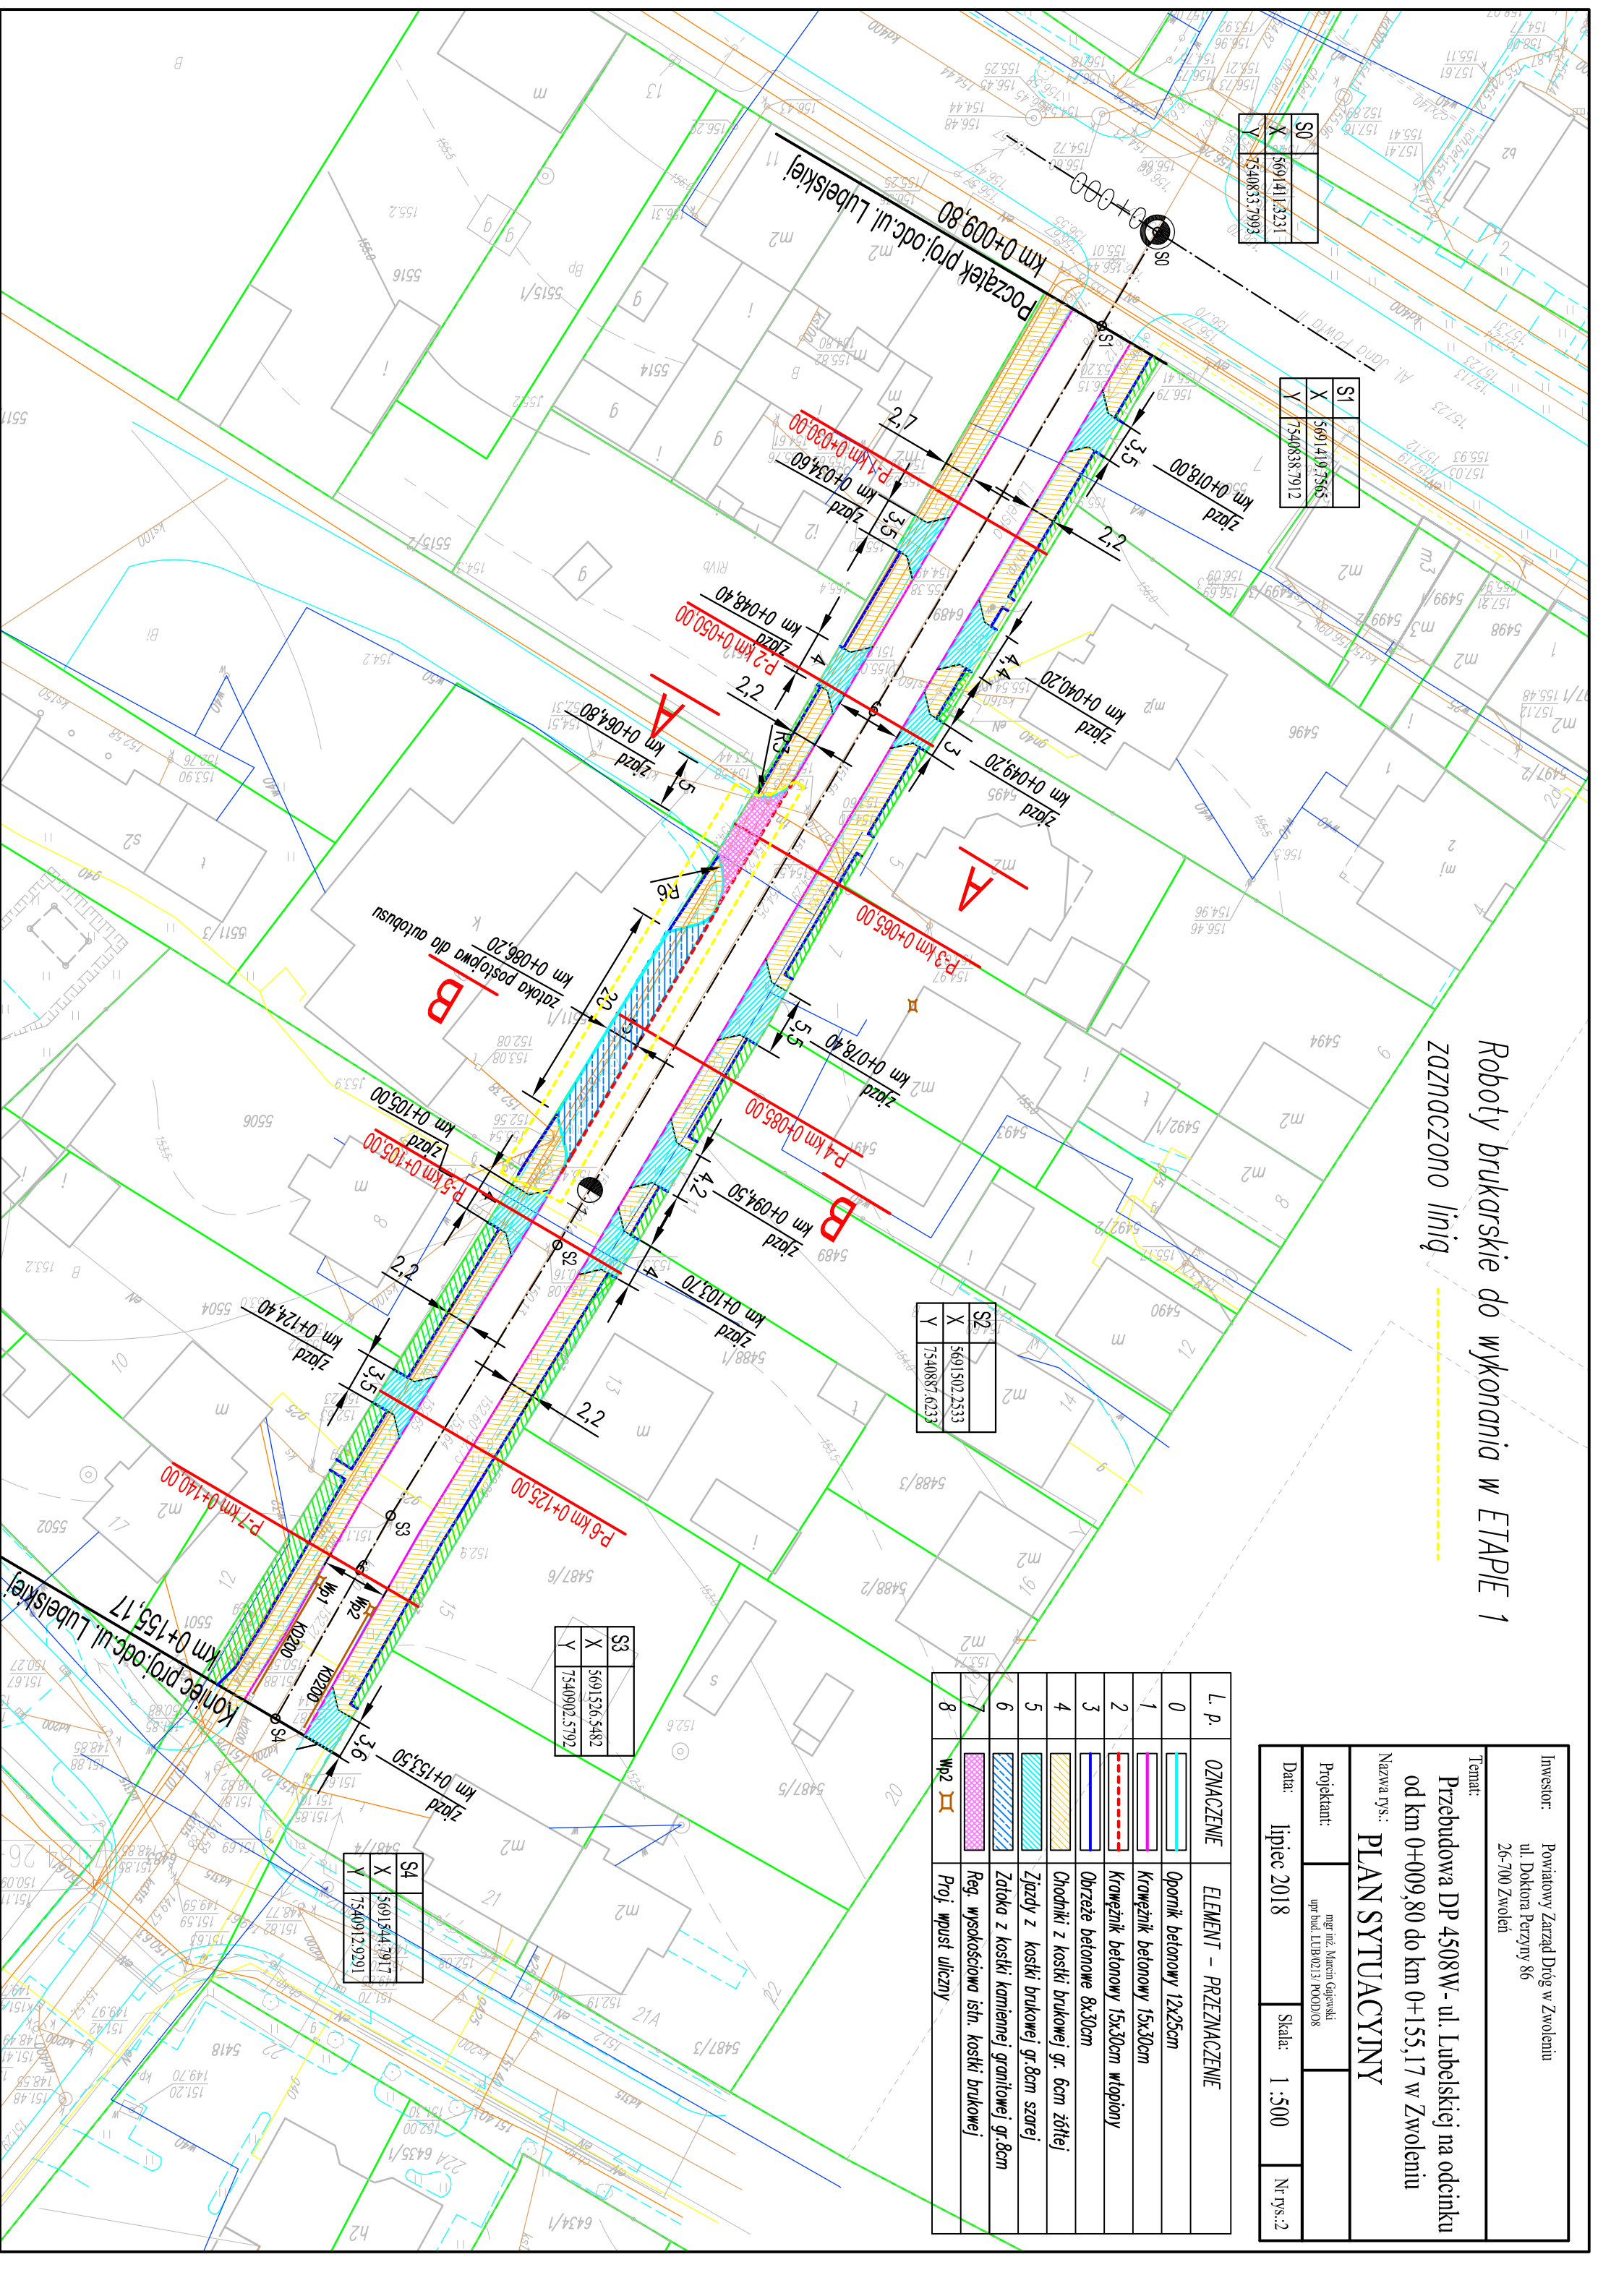

S0	X	569141,2231
	Y	7540833,7993

S1	X	5691419,7565
	Y	7540838,7912

S2	X	5691502,2333
	Y	7540887,6237

S3	X	5691526,5482
	Y	7540902,5792

S4	X	5691544,7917
	Y	7540912,9291