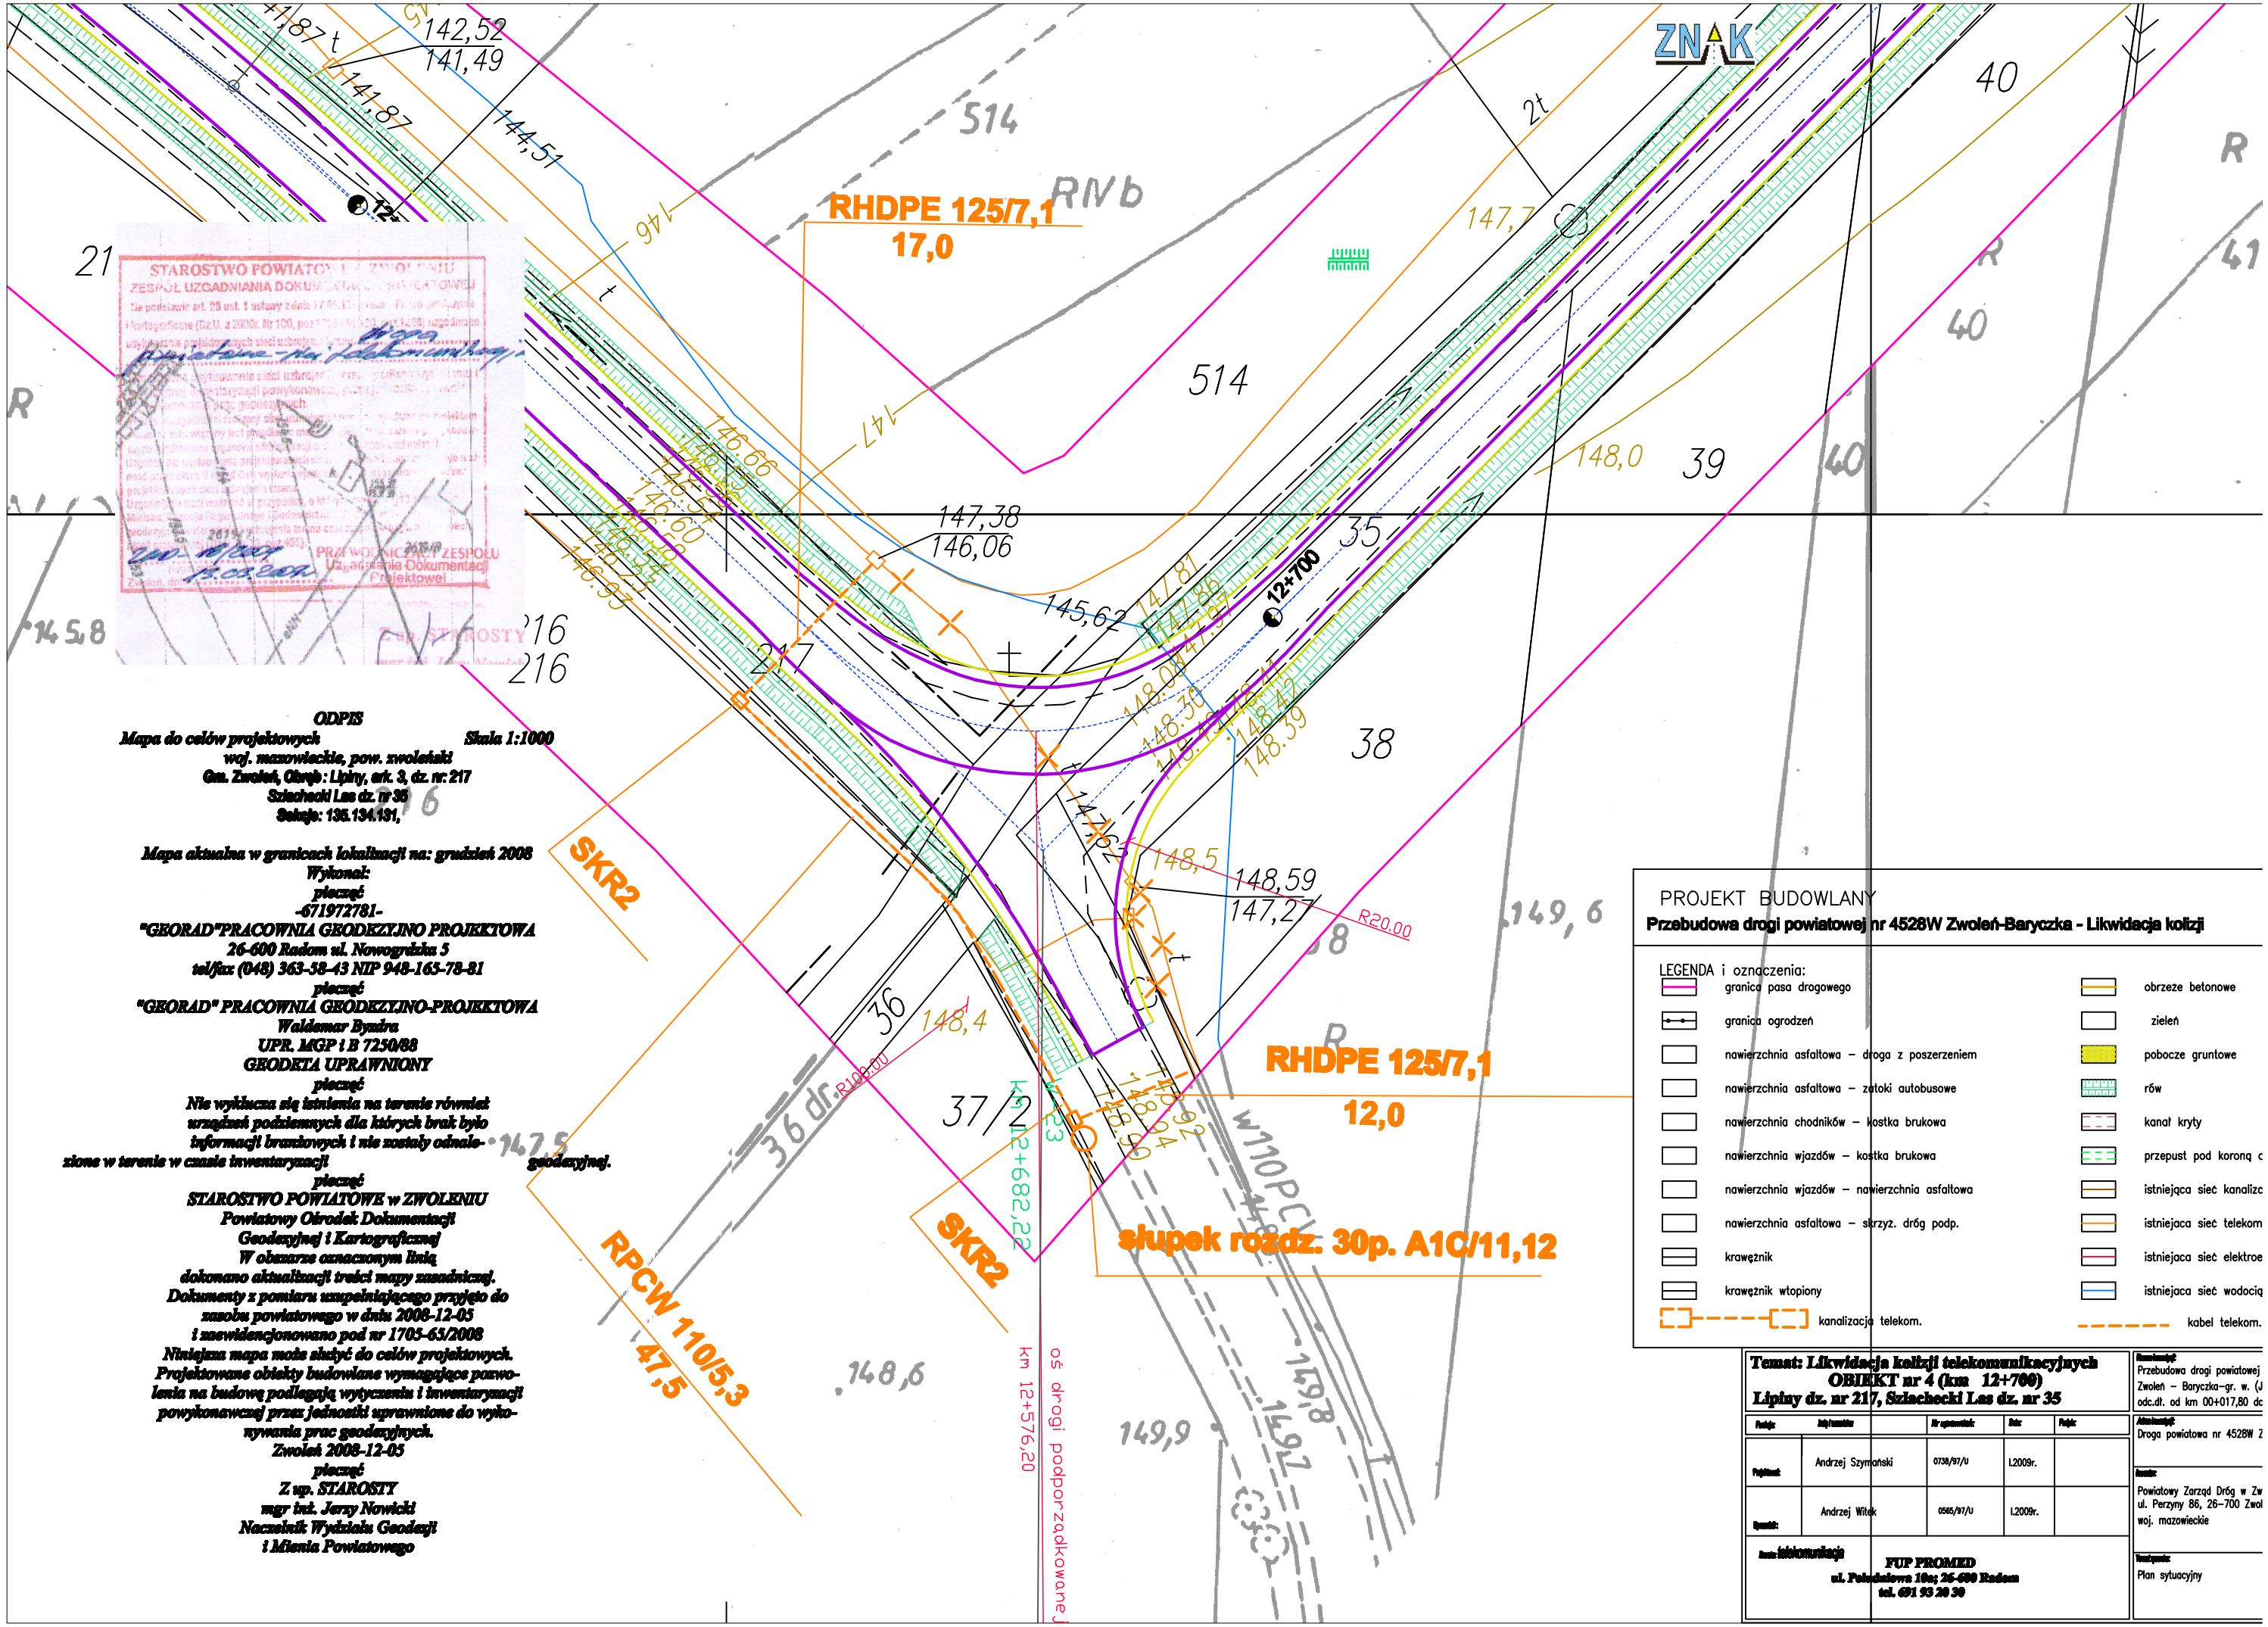

STAROSTWO POWIATOWE W ZWOLENIU
ZESPÓŁ UZGADNIANIA DOKUMENTACJI
Przedstawione do zgłoszenia
PRZEWODNICZĄCY ZESPOŁU
Ustalenia Dokumentacji Projektowej

ODPIS

Mapa do celów projektowych **Skala 1:1000**
woj. mazowieckie, pow. zwoleński
Gm. Zwoleń, Obręb: Lipiny, ark. 3, dz. nr: 217
Szlachecki Las dz. nr 35
Sekcja: 135.134.131,

Mapa aktualna w granicach lokalizacji na: grudzień 2008
Wykonał:
pieczęć
-6719727781-
"GEORAD"PRACOWNIA GEODEZYJNO PROJEKTOWA
26-600 Radom ul. Nowogródzka 5
tel/fax: (048) 363-58-43 NIP 948-165-78-81
pieczęć
"GEORAD" PRACOWNIA GEODEZYJNO-PROJEKTOWA
Waldemar Byszka
UPR. MGP i B 7250/88
GEODETA UPRAWNIONY
pieczęć
Nie wyklucza się istnienia na terenie również urządzeń podziemnych dla których brak było informacji branżowych i nie zostały odnalezione w terenie w czasie inwentaryzacji geodezyjnej.
pieczęć
STAROSTWO POWIATOWE w ZWOLENIU
Powiatowy Ośrodek Dokumentacji Geodezyjnej i Kartograficznej
W obszarze oznaczonym linią dokonano aktualizacji treści mapy zasadniczej. Dokumenty z pomiaru uzupełniającego przyjęto do zasobu powiatowego w dniu 2008-12-05 i zewidencjonowano pod nr 1705-65/2008
Niniejsza mapa może służyć do celów projektowych. Projektowane obiekty budowlane wymagające pozwolenia na budowę podlegają wytyczeniu i inwentaryzacji powykonawczej przez jednostki uprawnione do wykonywania prac geodezyjnych.
Zwoleń 2008-12-05
pieczęć
Z up. STAROSTY
mgr inż. Jerzy Nowicki
Naczelnik Wydziału Geodezji i Mienia Powiatowego

PROJEKT BUDOWLANY
Przebudowa drogi powiatowej nr 4528W Zwoleń-Baryczka - Likwidacja kolizji

LEGENDA i oznaczenia:

- granica pasa drogowego
- granica ogrodzeń
- nawierzchnia asfaltowa – droga z poszerzeniem
- nawierzchnia asfaltowa – zatoki autobusowe
- nawierzchnia chodników – kostka brukowa
- nawierzchnia wjazdów – kostka brukowa
- nawierzchnia wjazdów – nawierzchnia asfaltowa
- nawierzchnia asfaltowa – skrzyz. dróg podp.
- krawężnik
- krawężnik wtopiony
- kanalizacja telekom.
- obrzeże betonowe
- zieleń
- pobocze gruntowe
- rów
- kanał kryty
- przepust pod koroną c
- istniejąca sieć kanalizc
- istniejąca sieć telekom
- istniejąca sieć elektroe
- istniejąca sieć wodocią
- kabel telekom.

Temat: Likwidacja kolizji telekomunikacyjnych
OBIEKT nr 4 (km 12+700)
Lipiny dz. nr 217, Szlachecki Las dz. nr 35

Funkcja	Adnotacje	Nr uprawnień	Data	Podpis
Projektował:	Andrzej Szymański	0738/97/U	L2009r.	
Sprawdził:	Andrzej Witek	0565/97/U	L2009r.	

Branża: **telekomunikacja**

FUP PROMED
ul. Południowa 10a; 26-600 Radom
tel. 691 93 20 30

Nazwa inwestycji: Przebudowa drogi powiatowej Zwoleń – Baryczka–gr. w. (J odc.dł. od km 00+017,80 do

Adres inwestycji: Droga powiatowa nr 4528W Z

Inwestor: Powiatowy Zarząd Dróg w Zw ul. Perzyny 86, 26–700 Zwol woj. mazowieckie

Treść rysunku: Plan sytuacyjny